


COMPUTO VOLUMI REALIZZATI

CALCOLO VOLUMI EDIFICATI									
1	13,00	6,00	/	2,00	39,00				
2	27,00	1,00	/	2,00	13,50				
3	14,00	6,00	/	1,00	84,00				
4	16,00	23,00	/	1,00	368,00				
5	9,00	36,00	/	1,00	324,00				
6	5,00	12,50	/	1,00	62,50				
7	24,00	1,50	/	2,00	18,00				
8	9,00	7,00	/	2,00	31,50				
9	35,00	9,00	/	1,00	315,00				
10	11,00	9,00	/	2,00	49,50				
11	33,00	2,00	/	2,00	33,00				
12	23,50	18,00	/	1,00	423,00				
					1 761,00	4,00		7 044,00	
1	9,00	36,00	/	1,00	324,00				
2	16,00	8,00	/	1,00	128,00				
3	15,00	15,00	/	1,00	225,00				
4	9,50	12,00	/	2,00	57,00				
5	12,00	36,00	/	1,00	432,00				
6	14,00	12,00	/	2,00	84,00				
7	18,00	23,00	/	1,00	414,00				
					1 664,00	4,00		6 656,00	
1	12,00	25,00	/	1,00	300,00				
2	5,00	12,00	/	2,00	30,00				
3	6,00	12,00	/	2,00	36,00				
4	75,50	12,00	/	2,00	453,00				
5	8,00	15,00	/	1,00	120,00				
					939,00	4,00		3 756,00	
								17 456,00	
capacità edificatoria mq 23.178,20									
capacità edificatoria residua					23 178,20	-	17 456,00	5 722,20	

volume 1 mc 7.044  
volume 2 mc 6.656  
volume 3 mc 3.756

VOLUME TOTALE 17.456

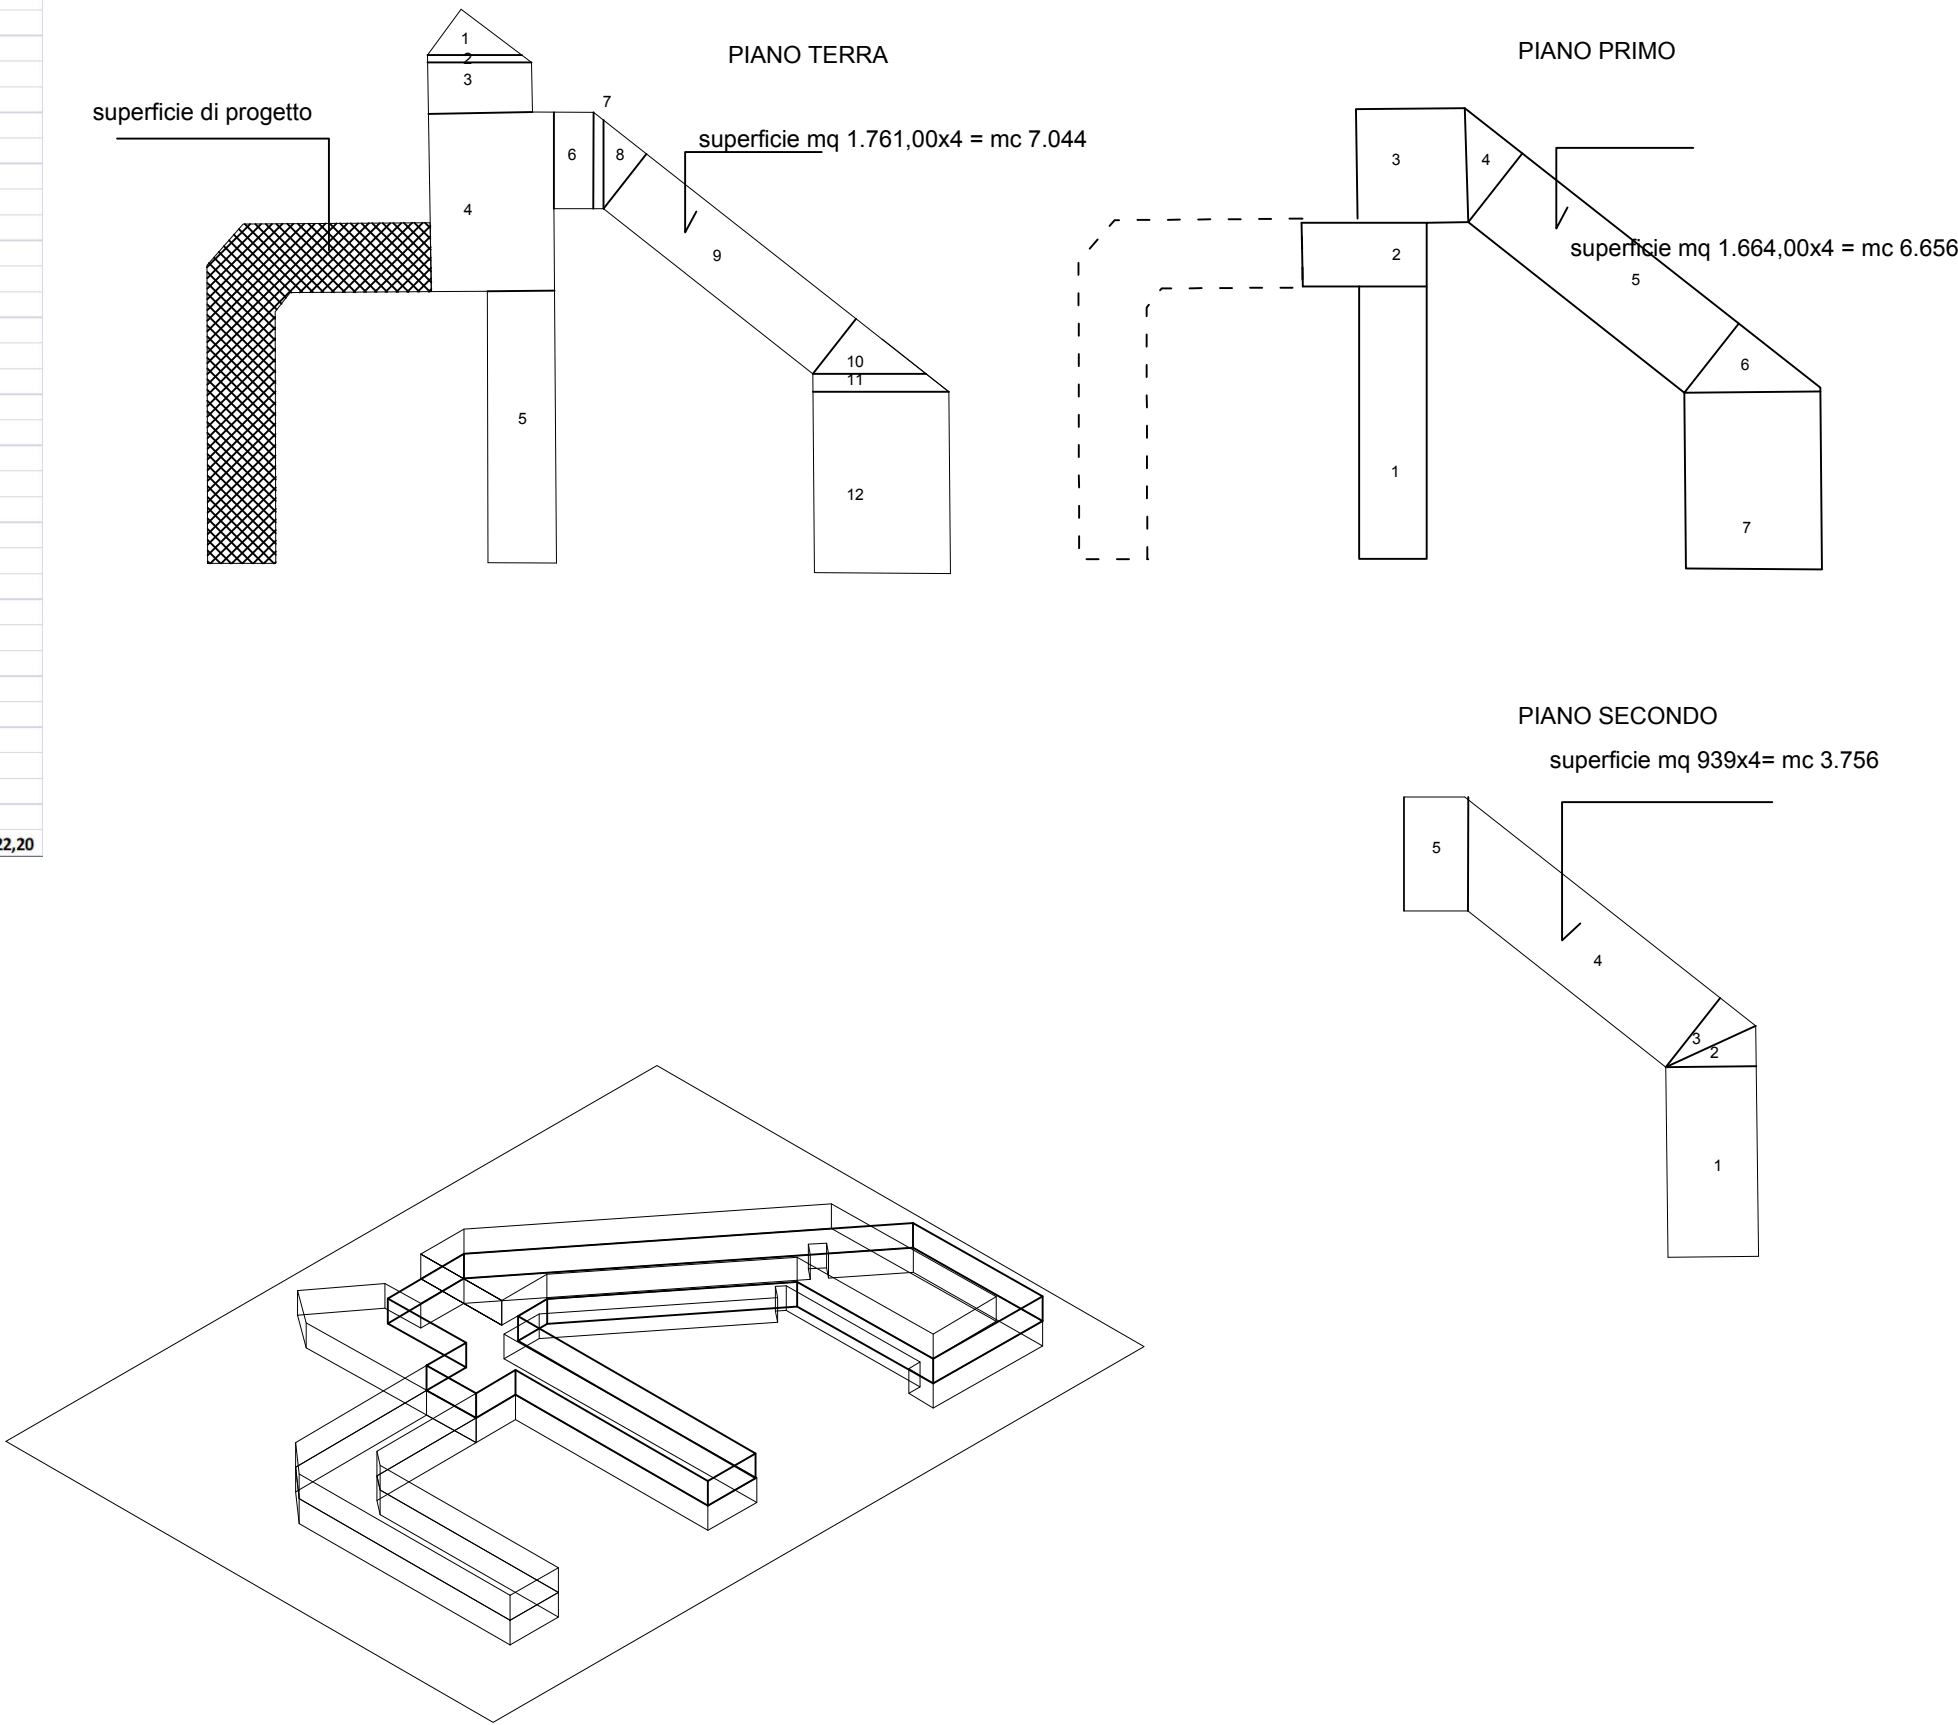

INTERVENTI DI POTENZIAMENTO DEL PATRIMONIO PUBBLICO ESISTENTE E DI RECUPERO DI ALLOGGI DI PROPRIETA' PUBBLICA PER INCREMENTARE LA DISPONIBILITA' DI ALLOGGI SOCIALI E SERVIZI ABITATIVI PER CATEGORIE FRAGILI PER RAGIONI ECONOMICHE E SOCIALI INTERVENTI INFRASTRUTTURALI FINALIZZATI ALLA SPERIMENTAZIONE DI MODELLI INNOVATIVI SOCIALI E ABITATIVI



LINEA 9.4.1.

C.U.P. G67J17000010006 C.I.G. ZDF2852D29

RISTRUTTURAZIONE DI EDIFICIO SITO IN CATANIA C.SO INDIPENDENZA 146 PER LA REALIZZAZIONE DI N° 21 ALLOGGI SOCIALI E SPAZI SOCIO-EDUCATIVI DI PERTINENZA

PROGETTO ESECUTIVO

(ai sensi dell'art. 23, comma 8 D.Lgs. 50/2016)

CALCOLO VOLUMI PER CAPACITA' RESIDUA

DATA PROGETTO

05/08/2019

FASE

PE

OPERA

G

AMBITO

ARC

TIPO

EGA

N° / SIGLA

02

REV

A

SCALA

Varie

A	05/08/2019	EMISSIONE	Vigore
Rev.	DATA	DESCRIZIONE	STATO



PROGETTISTA STRUTTURE C.A.  
ING. SANTO TIRENDI  
Iscritto all'Ordine degli Ingegneri di Catania al n° 3802



PROGETTISTA IMPIANTI  
ING. PIETRO ANTONIO FURNARI  
Iscritto all'Ordine degli Ingegneri di Catania al n° A4357

RESPONSABILE UNICO DEL PROCEDIMENTO

ARCH. IDA MARIA BARATTA  
Iscritta all'Ordine degli Architetti di Catania al n° 11169

SUPP. AL RESPONSABILE UNICO DEL PROCEDIMENTO

ARCH. GIUSEPPE LANZA  
Iscritto all'Ordine degli Architetti di Catania al n° 542

PROGETTISTA

ING. VALERIA VADALA  
Iscritta all'Ordine degli Ingegneri di Catania al n° 2571

COLLABORATORE ALLA PROGETTAZIONE

GEOM. ROBERTO GRAVINA

VISTI E APPROVAZIONI

ELABORATO VERIFICATO

art.26 D.Lgs. 50/2016

L'ICCIADELLOPROGETTI S.r.l.

PROPRIETA' RISERVATA — A termine di legge l'I.A.C.P. di CATANIA si riserva la proprietà del presente elaborato che non può essere riprodotto senza la preventiva autorizzazione.