







LEGENDA:

-  Tramezzo con laterizi forati e malta cementizia - sp. 8 cm
-  Tramezzo con laterizi forati e malta cementizia - sp. 12 cm
-  Tamponamento in blocchi forati ad incastro di laterizio - sp. 30 cm
-  Muratura in mattoni pieni e malta confezionata - sp. 30 cm
-  Muratura a camera d'aria costituita da parete esterna ed interna in laterizi forati da 12 cm con interposto polistirene espanso EPS sp. 6 cm.



INTERVENTI DI POTENZIAMENTO DEL PATRIMONIO PUBBLICO ESISTENTE E DI RECUPERO DI ALLOGGI DI PROPRIETA' PUBBLICA PER INCREMENTARE LA DISPONIBILITA' DI ALLOGGI SOCIALI E SERVIZI ABITATIVI PER CATEGORIE FRAGILI PER RAGIONI ECONOMICHE E SOCIALI INTERVENTI INFRASTRUTTURALI FINALIZZATI ALLA SPERIMENTAZIONE DI MODELLI INNOVATIVI SOCIALI E ABITATIVI

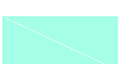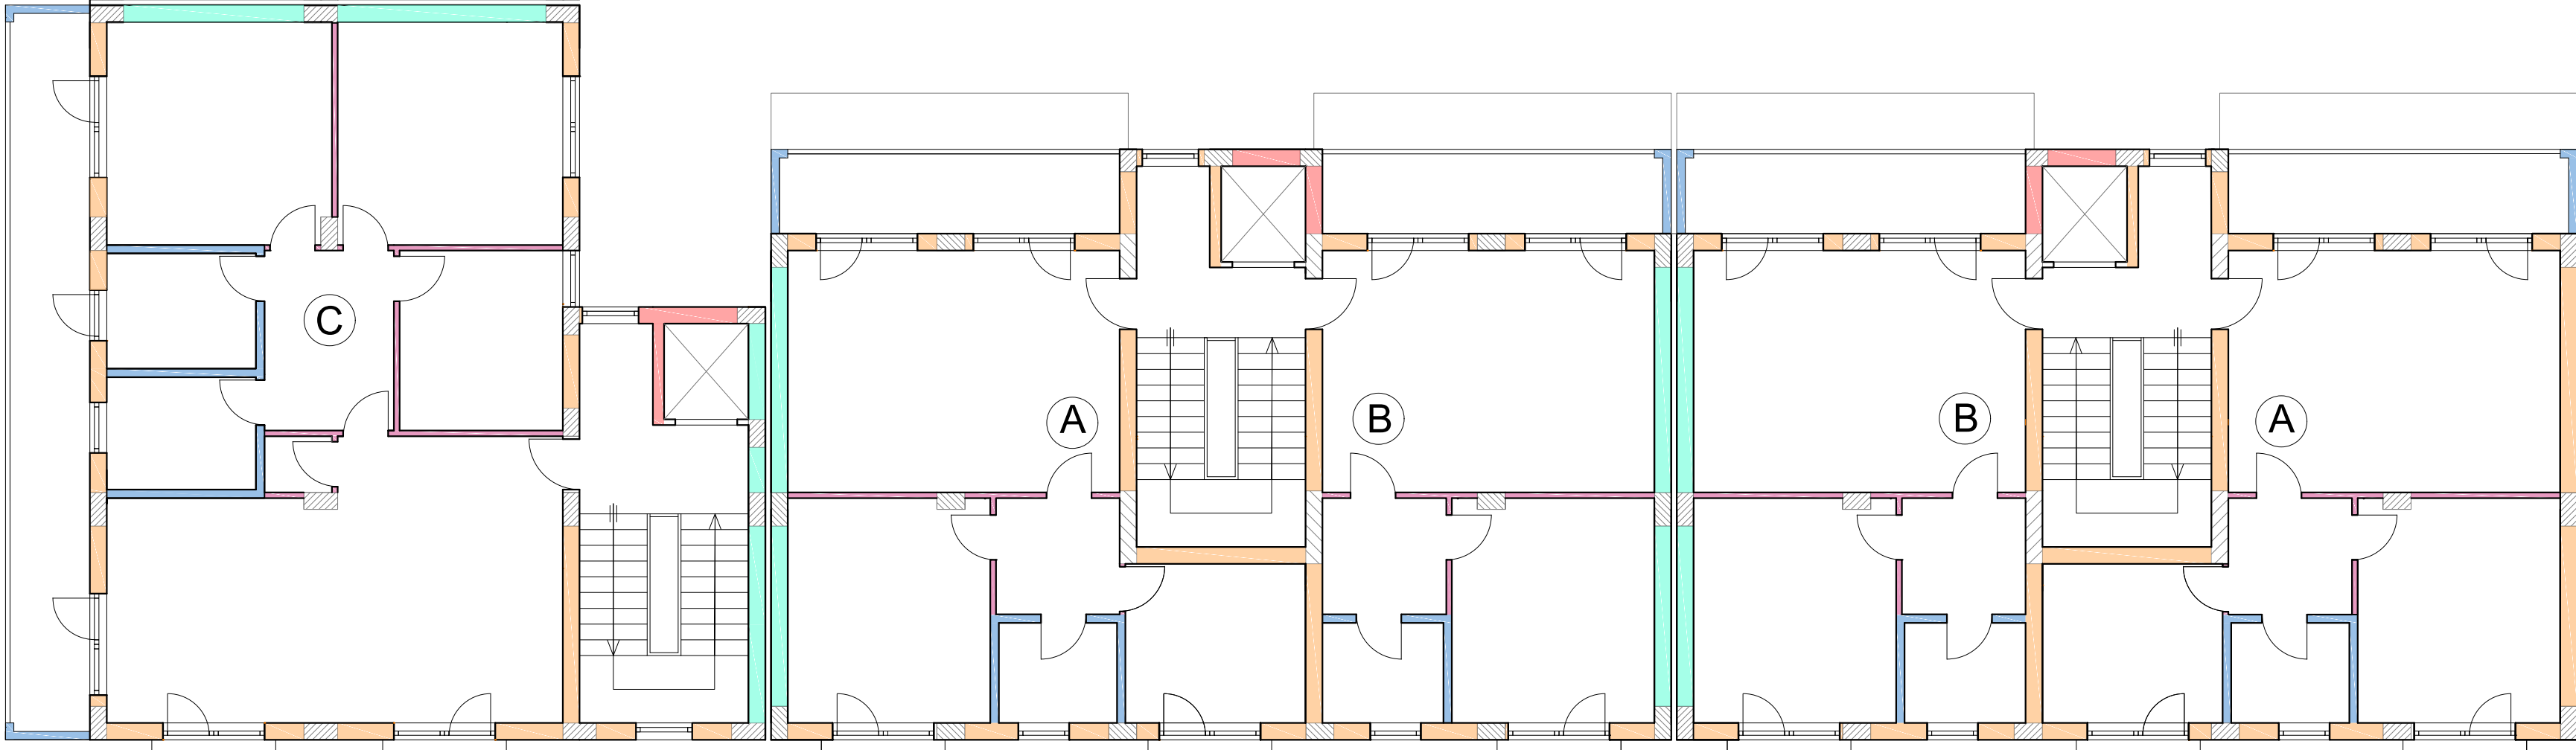

LINEA 9.4.1.

C.U.P. G67J17000010006 C.I.G. ZDF2852D29

RISTRUTTURAZIONE DI EDIFICIO SITO IN CATANIA C.SO INDIPENDENZA 146 PER LA REALIZZAZIONE DI N° 21 ALLOGGI SOCIALI E SPAZI SOCIO-EDUCATIVI DI PERTINENZA

PROGETTO ESECUTIVO

(ai sensi dell'art. 23, comma 8 D.Lgs. 50/2016)

TIPOLOGIA TRAMEZZI E TAMPONATURE

DATA PROGETTO

05/08/2019

FASE

PE

OPERA

G

AMBITO

ARC

TIPO

EGA

N° / SIGLA

17

REV

A

SCALA

1:100

A	05/08/2019	EMISSIONE	Vigore
Rev.	DATA	DESCRIZIONE	STATO



PROGETTISTA STRUTTURE C.A.  
ING. SANTO TIRENDI  
Iscritto all'Ordine degli Ingegneri di Catania al n. 3802



PROGETTISTA IMPIANTI  
ING. PIETRO ANTONIO FURNARI  
Iscritto all'Ordine degli Ingegneri di Catania al n. 44357

RESPONSABILE UNICO DEL PROCEDIMENTO

ARCH. IDA MARIA BARATTA  
Iscritta all'Ordine degli Architetti di Catania al n. 1144  
*Ida Maria Baratta*

SUPP. AL RESPONSABILE UNICO DEL PROCEDIMENTO

ARCH. GIUSEPPE LANZA  
Iscritto all'Ordine degli Architetti di Catania al n. 542

PROGETTISTA

ING. VALERIA VADALA  
Iscritta all'Ordine degli Ingegneri di Catania al n. 2577  
*Valeria Vadala*

COLLABORATORE ALLA PROGETTAZIONE

GEOM. ROBERTO GRAVINA

VISTI E APPROVAZIONI

ELABORATO VERIFICATO  
art.26 D.Lgs. 50/2016  
LICCIARDELLOPROGETTI S.r.l.  
*Licciardello*

PROPRIETA' RISERVATA - A termine di legge l'I.A.C.P. di CATANIA si riserva la proprieta' del presente elaborato che non puo' essere riprodotto senza la preventiva autorizzazione.