


PIANTA PIANO TERRA



PIANTA PIANO PRIMO E SECONDO

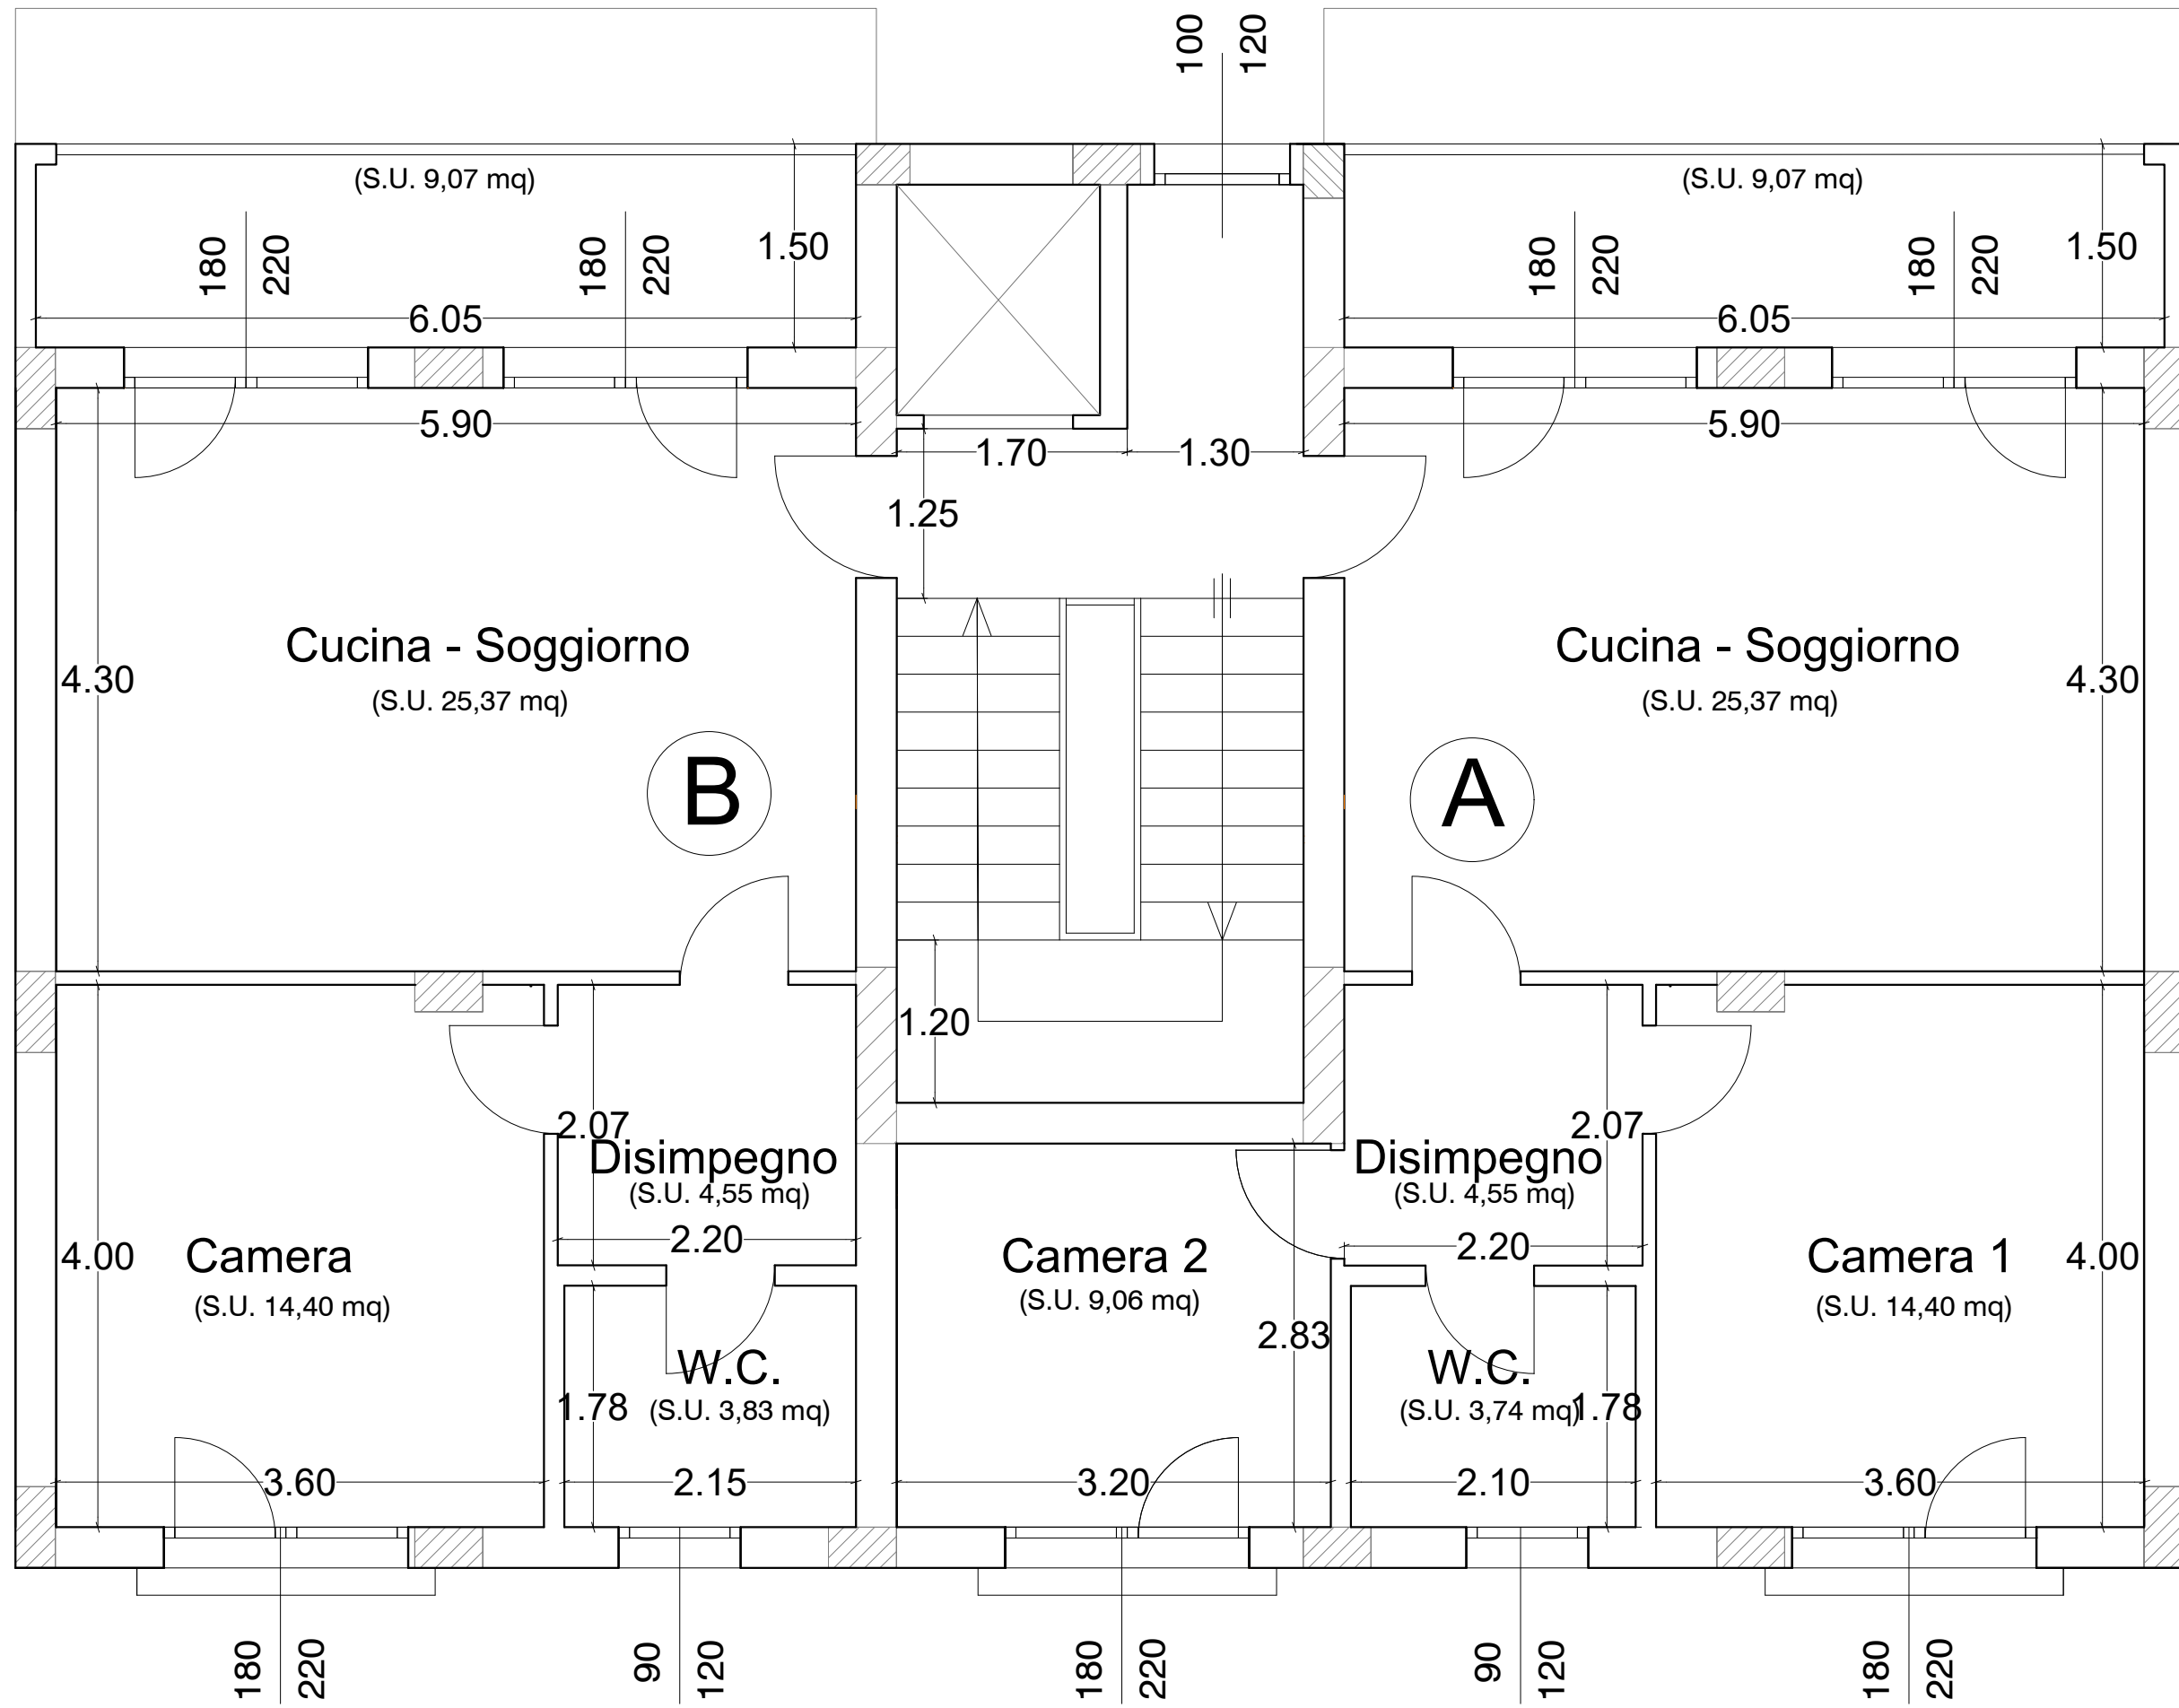

INTERVENTI DI POTENZIAMENTO DEL PATRIMONIO PUBBLICO ESISTENTE E DI RECUPERO DI ALLOGGI DI PROPRIETA' PUBBLICA PER INCREMENTARE LA DISPONIBILITA' DI ALLOGGI SOCIALI E SERVIZI ABITATIVI PER CATEGORIE FRAGILI PER RAGIONI ECONOMICHE E SOCIALI INTERVENTI INFRASTRUTTURALI FINALIZZATI ALLA SPERIMENTAZIONE DI MODELLI INNOVATIVI SOCIALI E ABITATIVI

LINEA 9.4.1.

C.U.P. G67J17000010006 C.I.G. ZDF2852D29

RISTRUTTURAZIONE DI EDIFICIO SITO IN CATANIA C.SO INDIPENDENZA 146 PER LA REALIZZAZIONE DI N° 21 ALLOGGI SOCIALI E SPAZI SOCIO-EDUCATIVI DI PERTINENZA

PROGETTO ESECUTIVO

(ai sensi dell'art. 23, comma 8 D.Lgs. 50/2016)

CORPO 1 - PIANTE PIANO TIPO
PIANO TERRA, PRIMO E SECONDO

DATA PROGETTO
05/08/2019

FASE	OPERA	AMBITO	TIPO	N° / SIGLA	REV	SCALA
PE	G	ARC	EGA	21	A	1:50

Rev.	DATA	DESCRIZIONE	STATO
A	02/03/2020	EMISSIONE	Vigore

 	<p>RESPONSABILE UNICO DEL PROCEDIMENTO</p> <p>ARCH. IDA MARIA DI PATTA Iscritta all'Ordine degli Architetti di Catania al n. 116</p> <p>SUPP. AL RESPONSABILE UNICO DEL PROCEDIMENTO</p> <p>ARCH. GIUSEPPE LANZA Iscritto all'Ordine degli Architetti di Catania al n. 542</p> <p>PROGETTISTA</p> <p>ING. VALERIA VADALA Iscritta all'Ordine degli Ingegneri di Catania al n. 2572</p> <p>COLLABORATORE ALLA PROGETTAZIONE</p> <p>GEOM. ROBERTO GRAVINA</p>
------	---

VISTI E APPROVAZIONI	ELABORATO VERIFICATO art.26 D.Lgs. 50/2016 LICCIARDELLOPROGETTI S.r.l.
----------------------	--

PROPRIETA' RISERVATA - A termine di legge l'A.C.P. di CATANIA si riserva la proprietà del presente elaborato che non può essere riprodotto senza la preventiva autorizzazione.