


PIANTA PIANO TERRA



PIANTA PIANO PRIMO E SECONDO

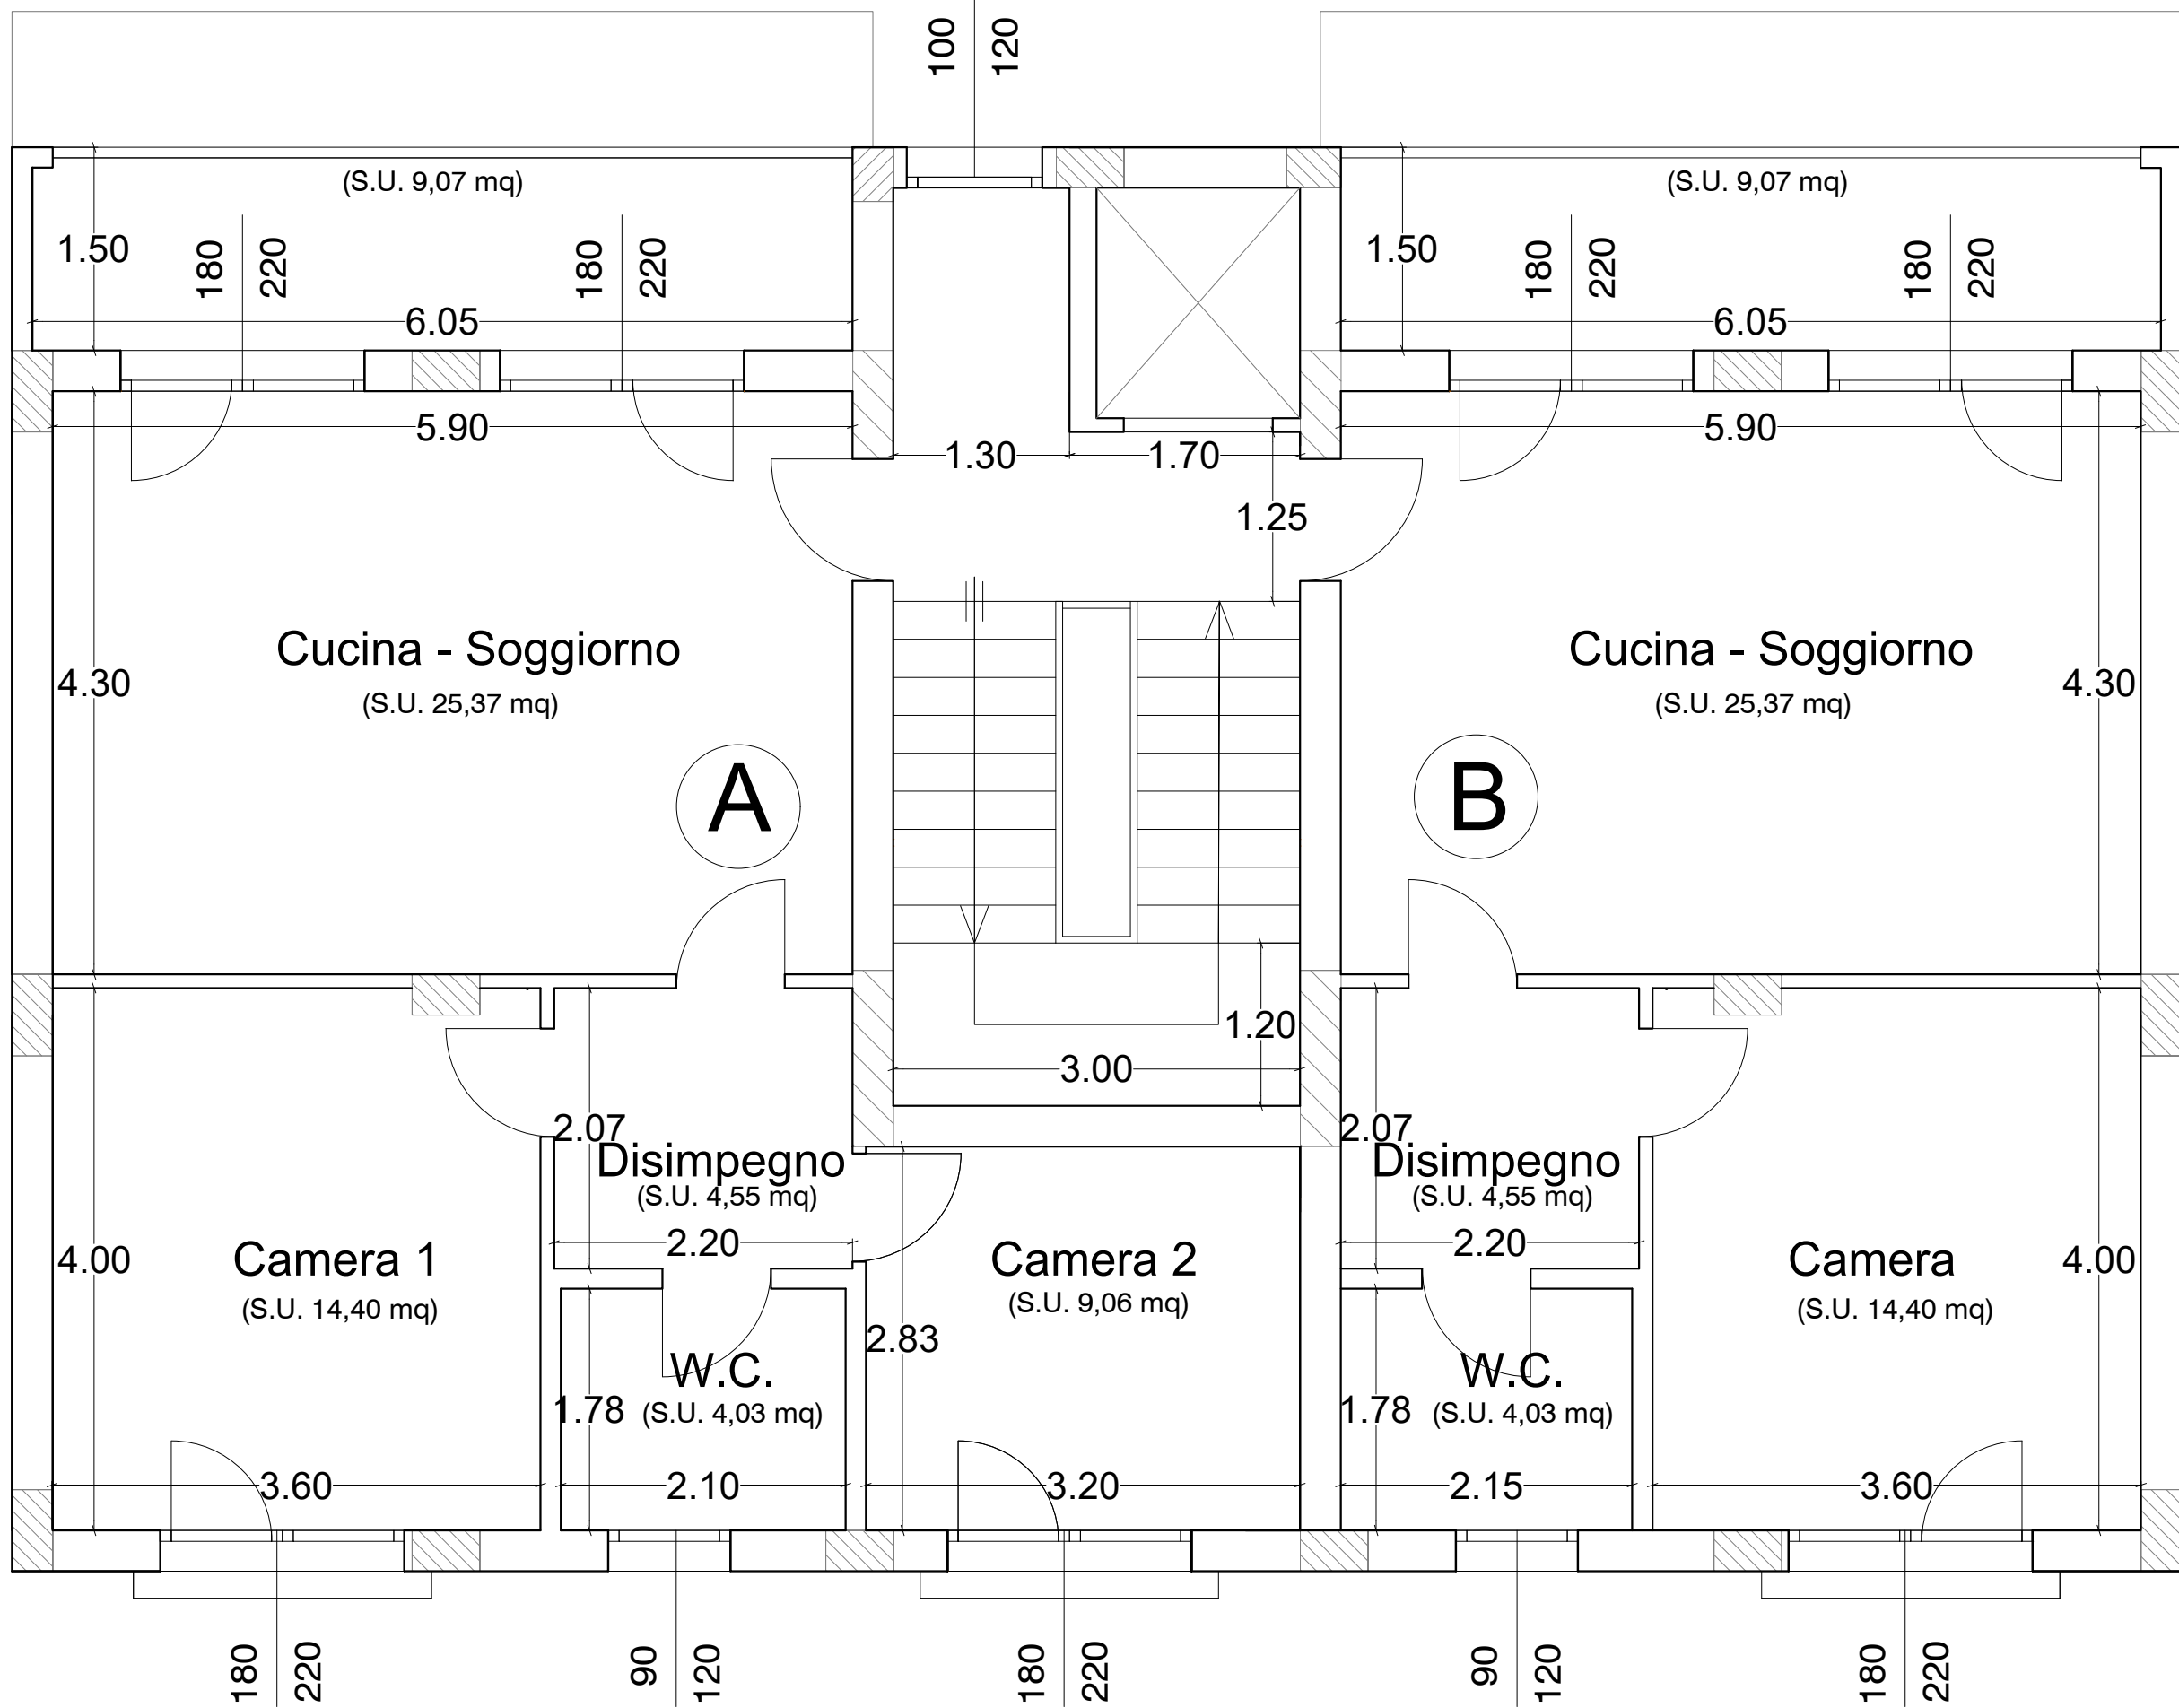

INTERVENTI DI POTENZIAMENTO DEL PATRIMONIO PUBBLICO ESISTENTE E DI RECUPERO DI ALLOGGI DI PROPRIETA' PUBBLICA PER INCREMENTARE LA DISPONIBILITA' DI ALLOGGI SOCIALI E SERVIZI ABITATIVI PER CATEGORIE FRAGILI PER RAGIONI ECONOMICHE E SOCIALI INTERVENTI INFRASTRUTTURALI FINALIZZATI ALLA SPERIMENTAZIONE DI MODELLI INNOVATIVI SOCIALI E ABITATIVI

LINEA 9.4.1.

C.U.P. G67J17000010006 C.I.G. ZDF2852D29

RISTRUTTURAZIONE DI EDIFICIO SITO IN CATANIA C.SO INDIPENDENZA 146 PER LA REALIZZAZIONE DI N° 21 ALLOGGI SOCIALI E SPAZI SOCIO-EDUCATIVI DI PERTINENZA

PROGETTO ESECUTIVO

(ai sensi dell'art. 23, comma 8 D.Lgs. 50/2016)

CORPO 2 - PIANTE PIANO TIPO  
PIANO TERRA, PRIMO E SECONDO

DATA PROGETTO

05/08/2019

FASE	OPERA	AMBITO	TIPO	N° / SIGLA	REV	SCALA
PE	G	ARC	EGA	22	A	1:50

Rev.	DATA	DESCRIZIONE	STATO
A	02/03/2020	EMISSIONE	Vigore



PROGETTISTA STRUTTURE C.A.  
ING. SANTO TIRENDI  
Iscritto all'Ordine degli Ingegneri di Catania al n. 1142

PROGETTISTA STRUTTURE C.A.  
ING. SANTO TIRENDI  
Iscritto all'Ordine degli Ingegneri di Catania al n. 1142

RESPONSABILE UNICO DEL PROCEDIMENTO

ARCH. IDA MARIA BARATTA  
Iscritto all'Ordine degli Architetti di Catania al n. 1142

SUPP. AL RESPONSABILE UNICO DEL PROCEDIMENTO

ARCH. GIUSEPPE LANZA  
Iscritto all'Ordine degli Architetti di Catania al n. 542

PROGETTISTA

ING. VALERIA VADALIA  
Iscritto all'Ordine degli Ingegneri di Catania al n. 2577

COLLABORATORE ALLA PROGETTAZIONE

GEOM. ROBERTO GRAVINA

VISTI E APPROVAZIONI

ELABORATO VERIFICATO

art.26 D.Lgs. 50/2016

LUCCIADELLOPROGETTI S.r.l.

PROPRIETA' RISERVATA - A termine di legge l'A.C.P. di CATANIA si riserva la proprieta' del presente elaborato che non puo' essere riprodotto senza la preventiva autorizzazione.