


PIANTA PIANO TERRA

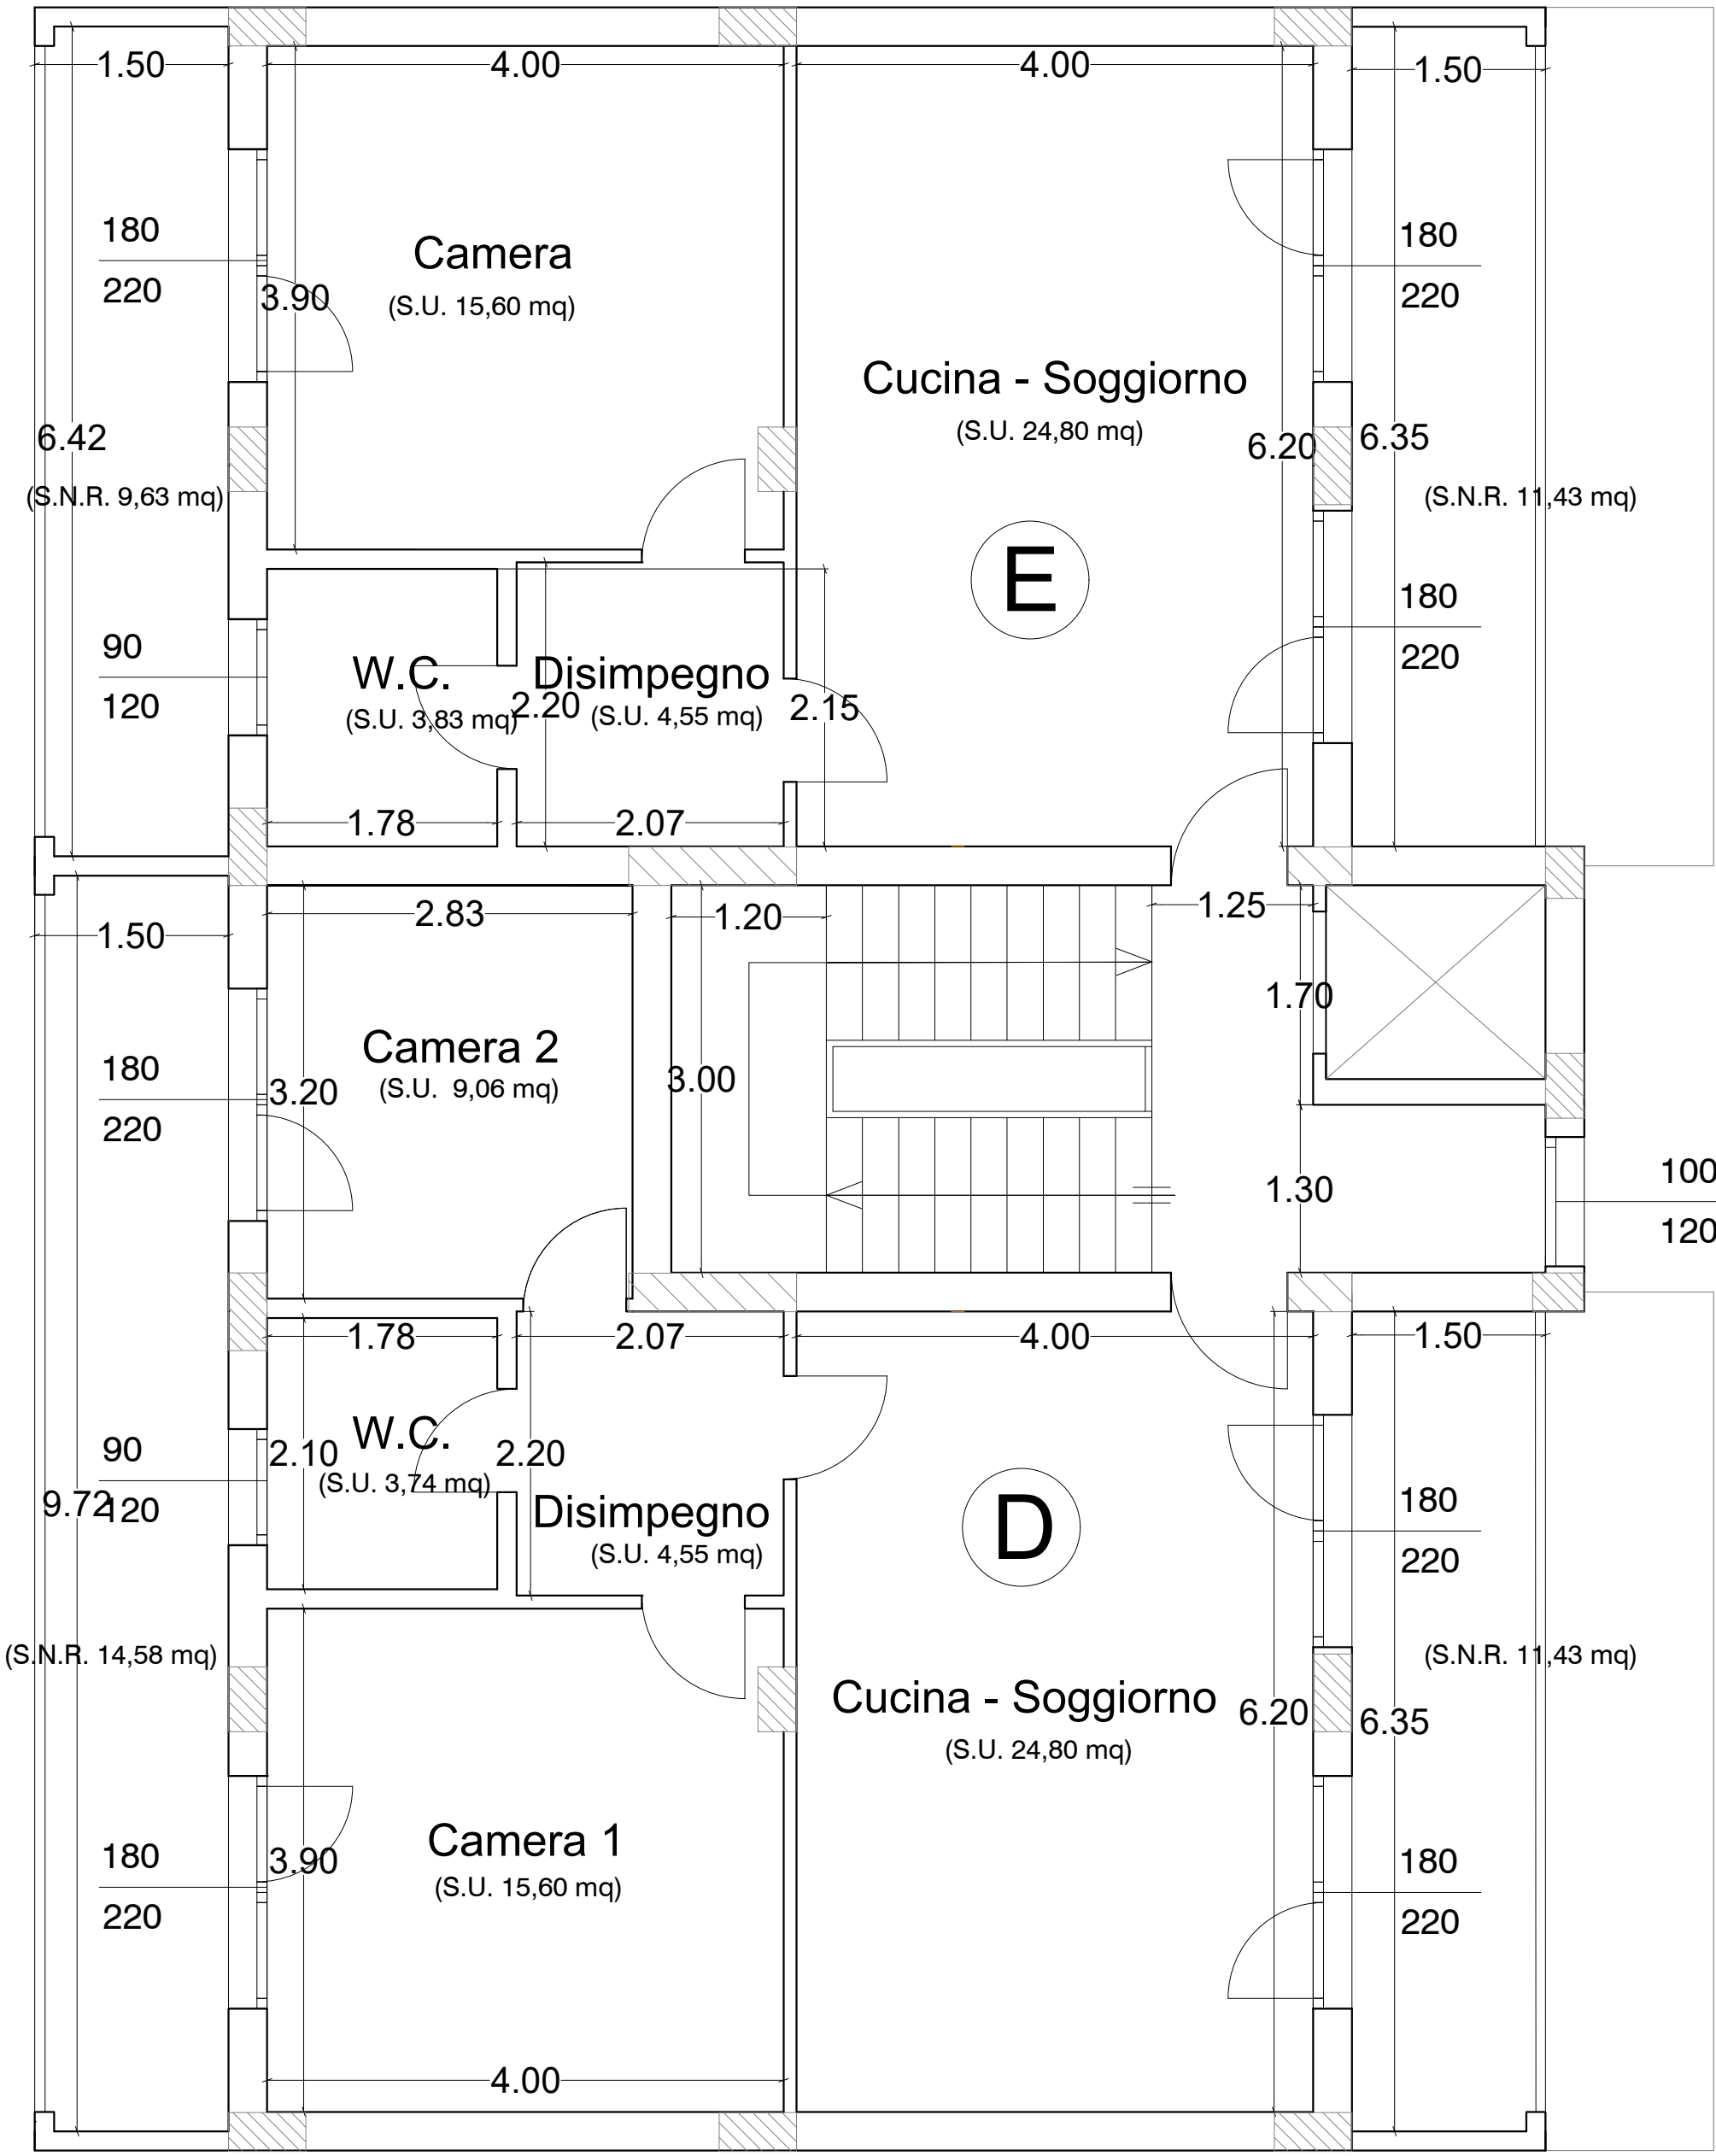

PIANTA PIANO PRIMO E SECONDO

INTERVENTI DI POTENZIAMENTO DEL PATRIMONIO PUBBLICO ESISTENTE E DI RECUPERO DI ALLOGGI DI PROPRIETA' PUBBLICA PER INCREMENTARE LA DISPONIBILITA' DI ALLOGGI SOCIALI E SERVIZI ABITATIVI PER CATEGORIE FRAGILI PER RAGIONI ECONOMICHE E SOCIALI INTERVENTI INFRASTRUTTURALI FINALIZZATI ALLA SPERIMENTAZIONE DI MODELLI INNOVATIVI SOCIALI E ABITATIVI

LINEA 9.4.1.
C.U.P. G67J17000010006 C.I.G. ZDF2852D29

RISTRUTTURAZIONE DI EDIFICIO SITO IN CATANIA C.SO INDIPENDENZA 146 PER LA REALIZZAZIONE DI N° 21 ALLOGGI SOCIALI E SPAZI SOCIO-EDUCATIVI DI PERTINENZA

PROGETTO ESECUTIVO
(ai sensi dell'art. 23, comma 8 D.Lgs. 50/2016)

CORPO 4 - PIANTE PIANO TIPO						DATA PROGETTO	
PIANO TERRA, PRIMO E SECONDO						05/08/2019	
FASE	OPERA	AMBITO	TIPO	N° / SIGLA	REV	SCALA	
PE	G	ARC	EGA	24	A	1:50	

A	02/03/2020	EMISSIONE	Vigore
Rev.	DATA	DESCRIZIONE	STATO

PROGETTISTA STRUTTURE C.A.
ING. SANTO TIRENDI
Iscritto all'Ordine degli Ingegneri di Catania al n° 1802

PROGETTISTA IMPIANTI
ING. PIETRO ANTONIO ANTONI
Iscritto all'Ordine degli Ingegneri di Catania al n° 1837

RESPONSABILE UNICO DEL PROCEDIMENTO
ARCH. IDA MARIA BARATTA
Iscritto all'Ordine degli Architetti di Catania al n° 1149

SUPP. AL RESPONSABILE UNICO DEL PROCEDIMENTO
ARCH. GIUSEPPE LANZA
Iscritto all'Ordine degli Architetti di Catania al n° 542

PROGETTISTA
ING. VALERIA VADALA
Iscritto all'Ordine degli Ingegneri di Catania al n° 2577

COLLABORATORE ALLA PROGETTAZIONE
GEOM. ROBERTO GRAVINA

VISTI E APPROVAZIONI

ELABORATO VERIFICATO
art.26 D.Lgs. 50/2016
VICCIARDELLOPROGETTI S.r.l.

PROPRIETA' RISERVATA - A termine di legge l'I.A.C.P. di CATANIA si riserva la proprieta' del presente elaborato che non puo' essere riprodotto senza la preventiva autorizzazione.