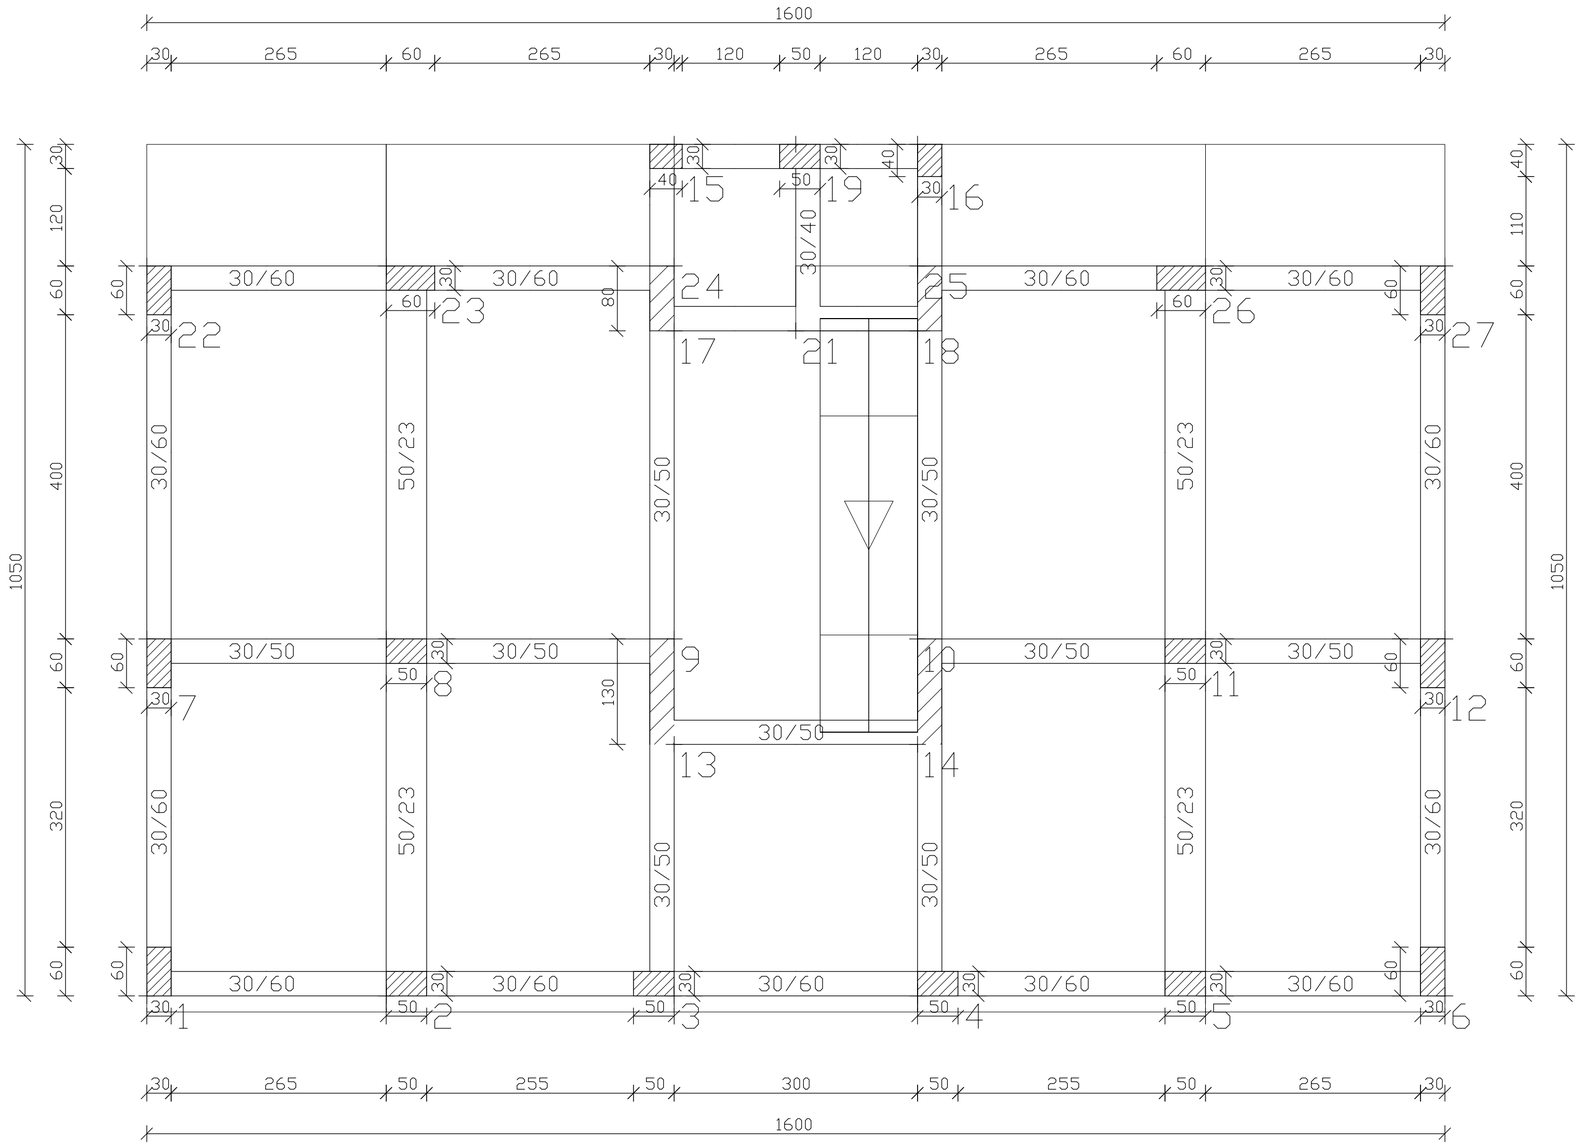

Catania

UNIONE EUROPEA FESR

REPUBBLICA ITALIANA

REGIONE SICILIANA

Comune di Catania

INTERVENTI DI POTENZIAMENTO DEL PATRIMONIO PUBBLICO ESISTENTE E DI RECUPERO DI ALLOGGI DI PROPRIETA' PUBBLICA PER INCREMENTARE LA DISPONIBILITA' DI ALLOGGI SOCIALI E SERVIZI ABITATIVI PER CATEGORIE FRAGILI PER RAGIONI ECONOMICHE E SOCIALI INTERVENTI INFRASTRUTTURALI FINALIZZATI ALLA SPERIMENTAZIONE DI MODELLI INNOVATIVI SOCIALI E ABITATIVI

POFESR SICILIA 2014-2020

LINEA 9.4.1.

C.U.P. G67J17000010006 C.I.G. ZDF2852D29

RISTRUTTURAZIONE DI EDIFICIO SITO IN CATANIA C.SO INDIPENDENZA 146 PER LA REALIZZAZIONE DI N° 21 ALLOGGI SOCIALI E SPAZI SOCIO-EDUCATIVI DI PERTINENZA

PROGETTO ESECUTIVO

(ai sensi dell'art. 23, comma 8 D.Lgs. 50/2016)

PIANTA TRAVI - PILASTRI q. 6,20 mt

DATA PROGETTO: 05/08/2019

FASE	OPERA	AMBITO	TIPO	N° / SIGLA	REV	SCALA
PE	C1-2	STR	EGS	05	A	1:50

Rev.	DATA	DESCRIZIONE	STATO
A	05/08/2019	EMISSIONE	Vigore

L'Ingegneria S.r.l. Designer & Structure

PROGETTISTA STRUTTURE C.A.
ING. SANTO TIRENDI
Iscritto all'Ordine degli Ingegneri di Catania al n 3802

TRE ENGINEERING S.r.l.

PROGETTISTA IMPIANTI
ING. PIETRO ANTONIO FURNARI
Iscritto all'Ordine degli Ingegneri di Catania al n A4357

RESPONSABILE UNICO DEL PROCEDIMENTO
ARCH. IDA MARIA BARATTA
Iscritta all'Ordine degli Architetti di Catania al n 1142

SUPP. AL RESPONSABILE UNICO DEL PROCEDIMENTO
ARCH. GIUSEPPE LANZA
Iscritto all'Ordine degli Architetti di Catania al n 542

PROGETTISTA
ING. VALERIA VADALA'
Iscritta all'Ordine degli Ingegneri di Catania al n 2[illegible]

COLLABORATORE ALLA PROGETTAZIONE
GEOM. ROBERTO GRAVINA

VISTI E APPROVAZIONI

ELABORATO VERIFICATO
art.26 D.Lgs. 50/2016
LICCIARDELLOPROGETTI S.r.l.

PROPRIETA' RISERVATA – A termine di legge l'I.A.C.P. di CATANIA si riserva la proprieta' del presente elaborato che non puo' essere riprodotto senza la preventiva autorizzazione.