




PIANTA TRAVI - PILASTRI m: 1.55

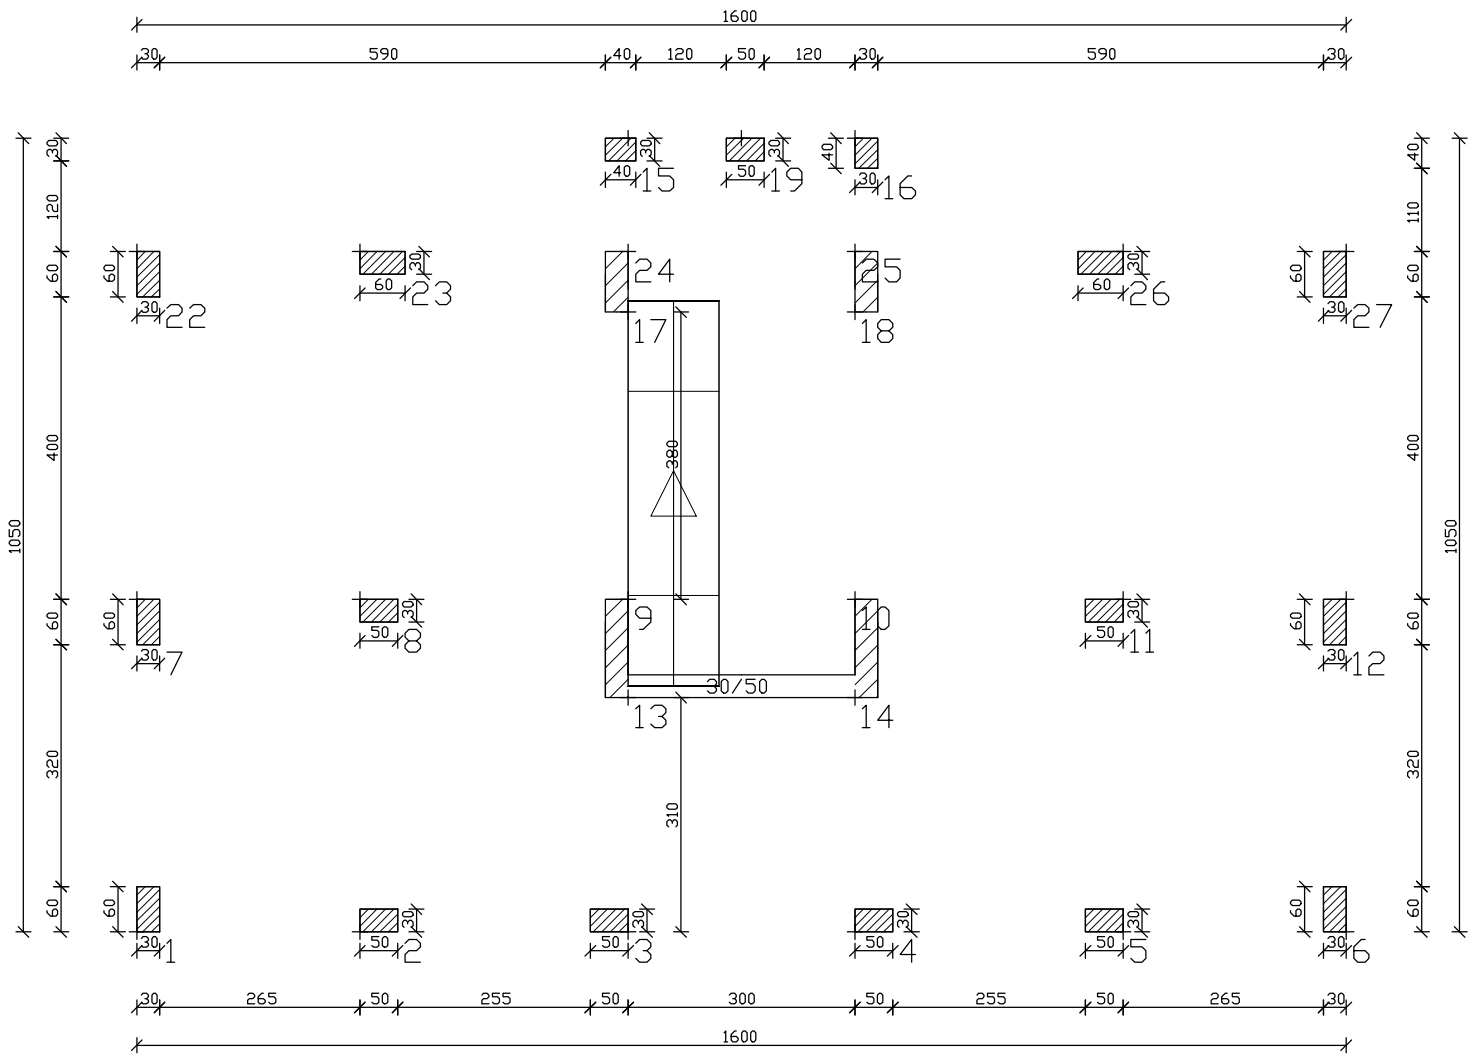


PIANTA TRAVI - PILASTRI m: 4.65

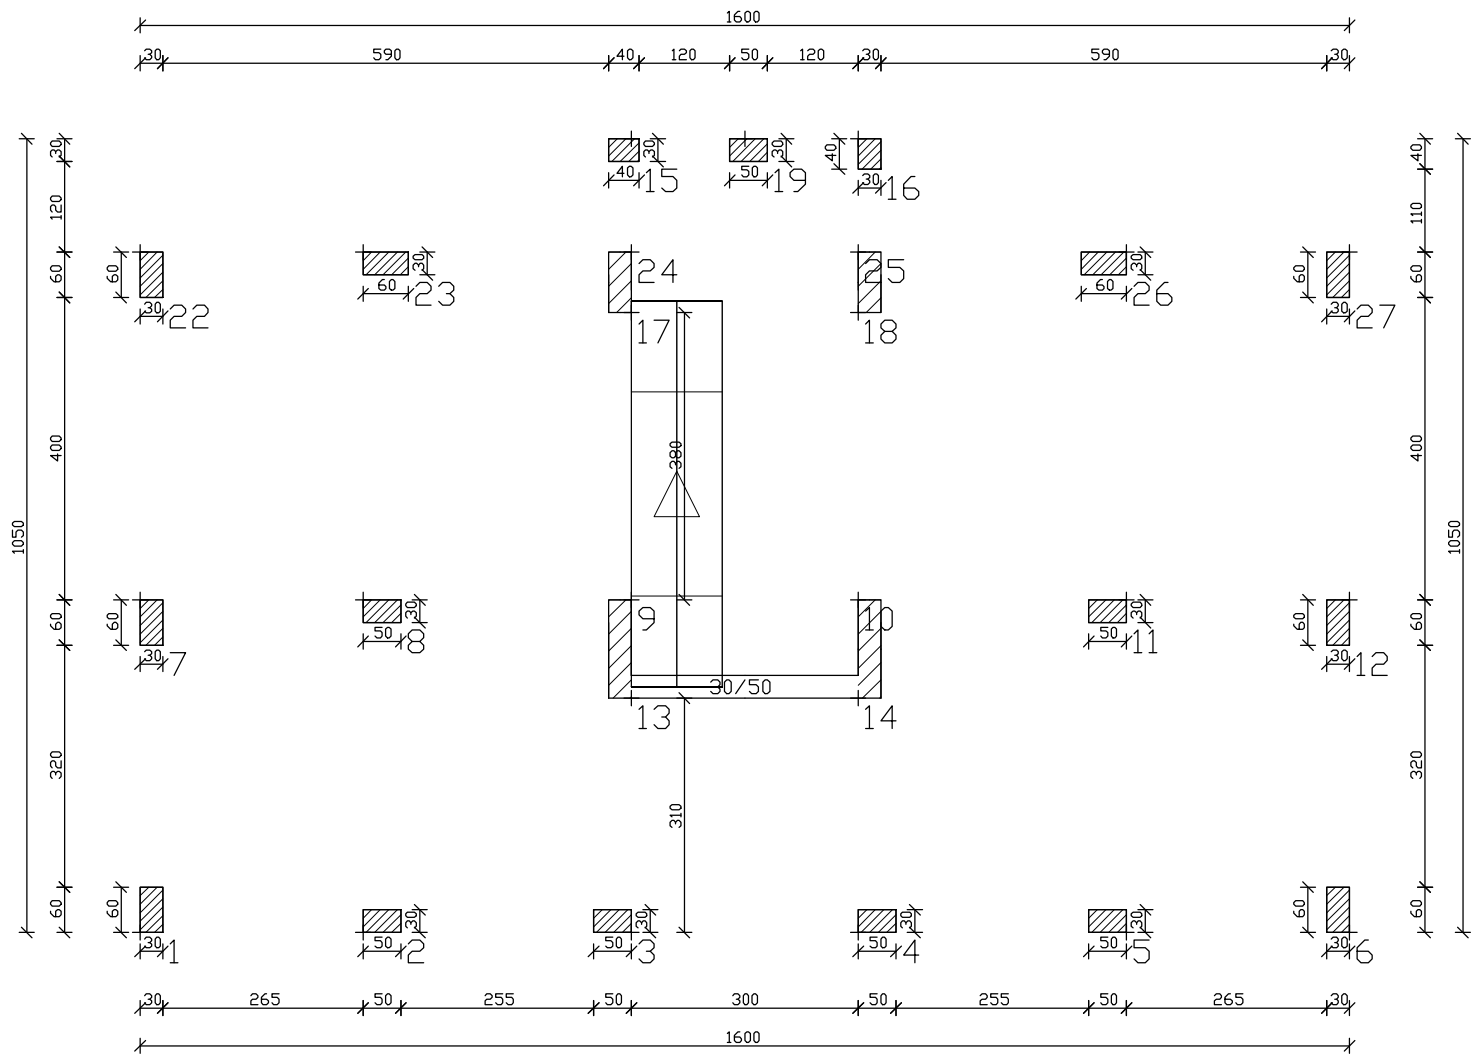

PIANTA TRAVI - PILASTRI m: 7.75

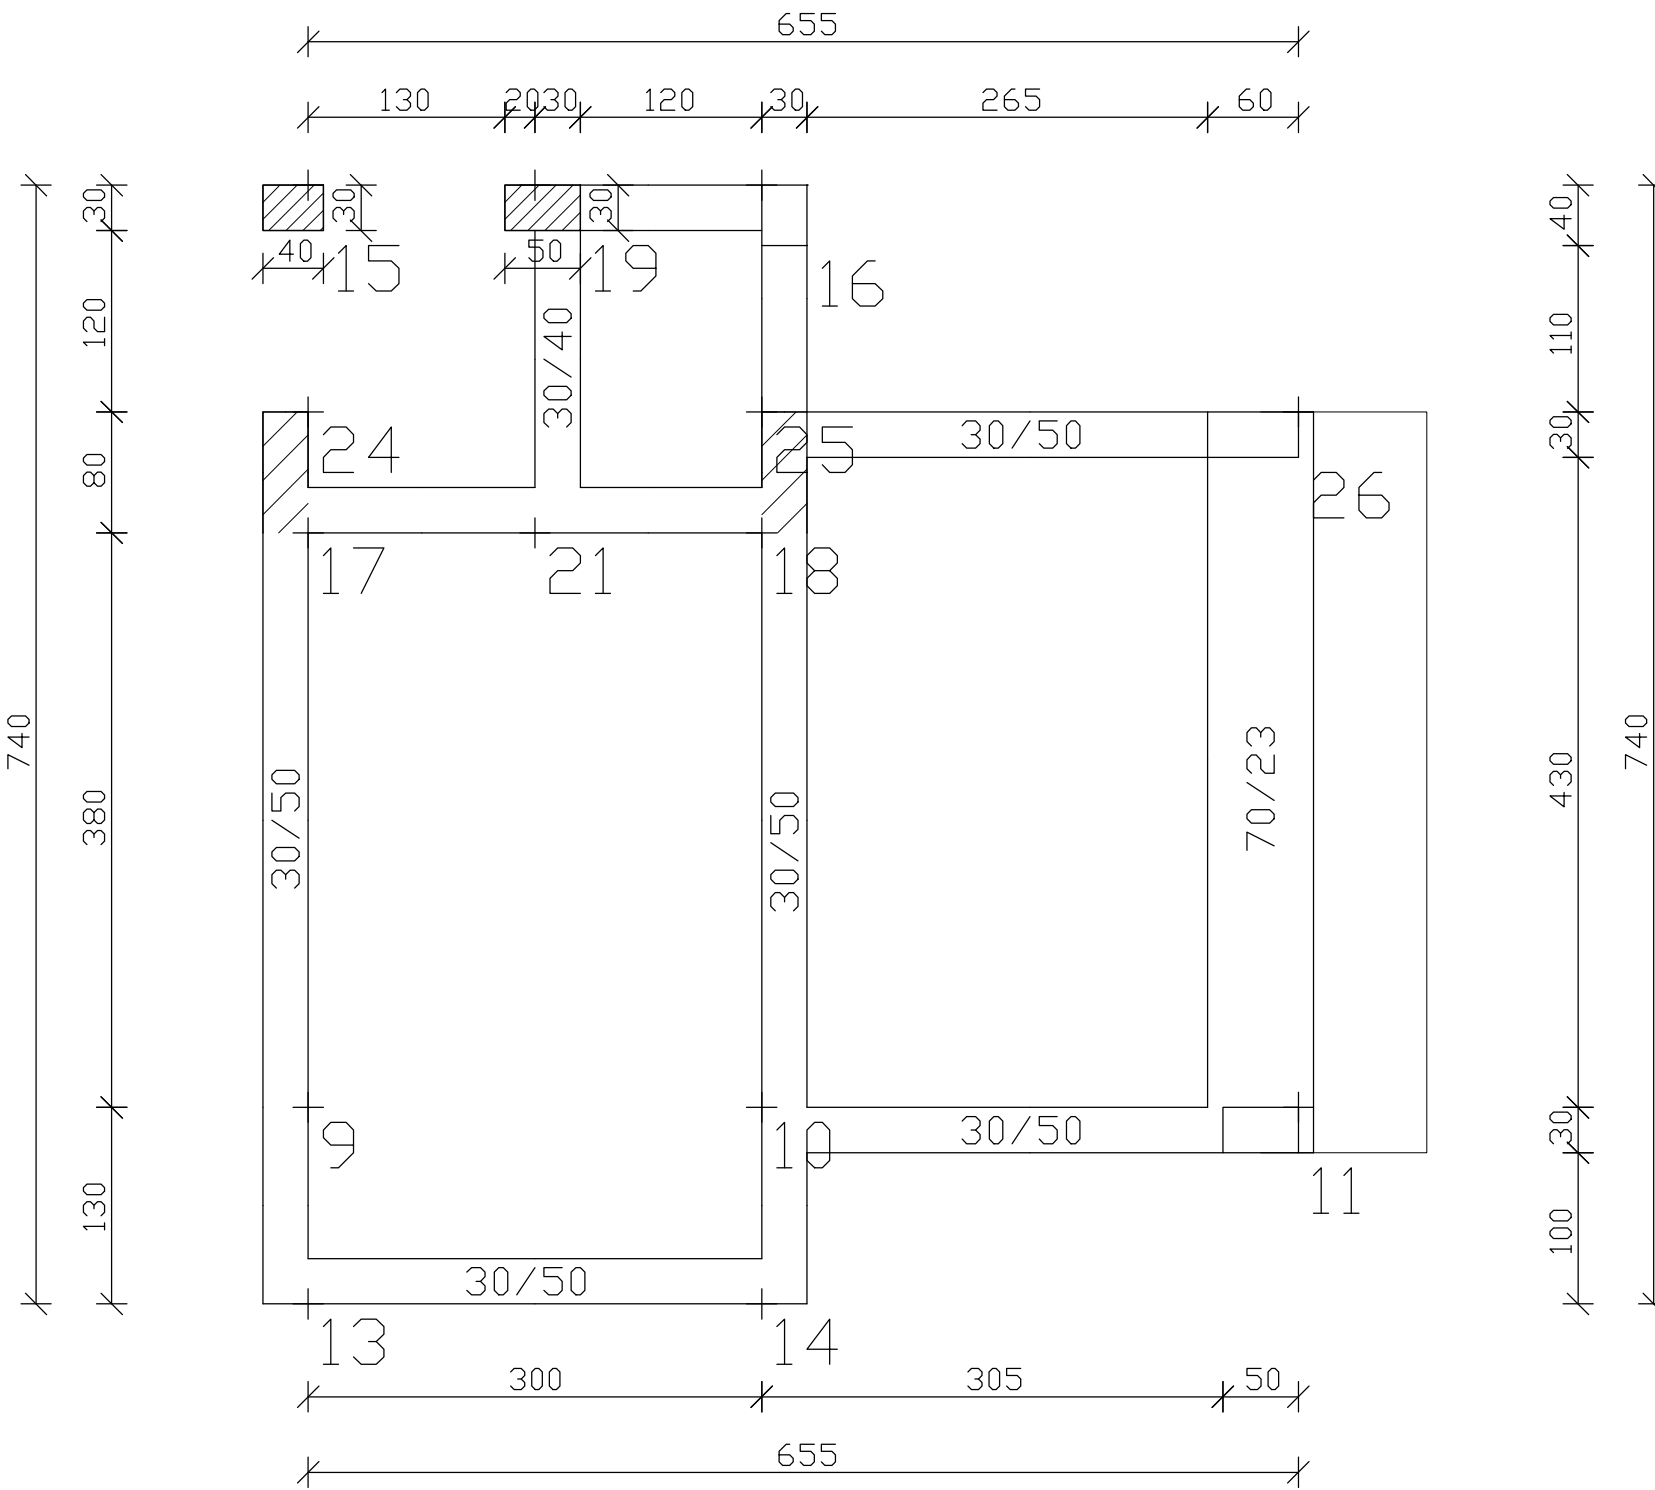

PIANTA TRAVI - PILASTRI QUOTA m:11.80

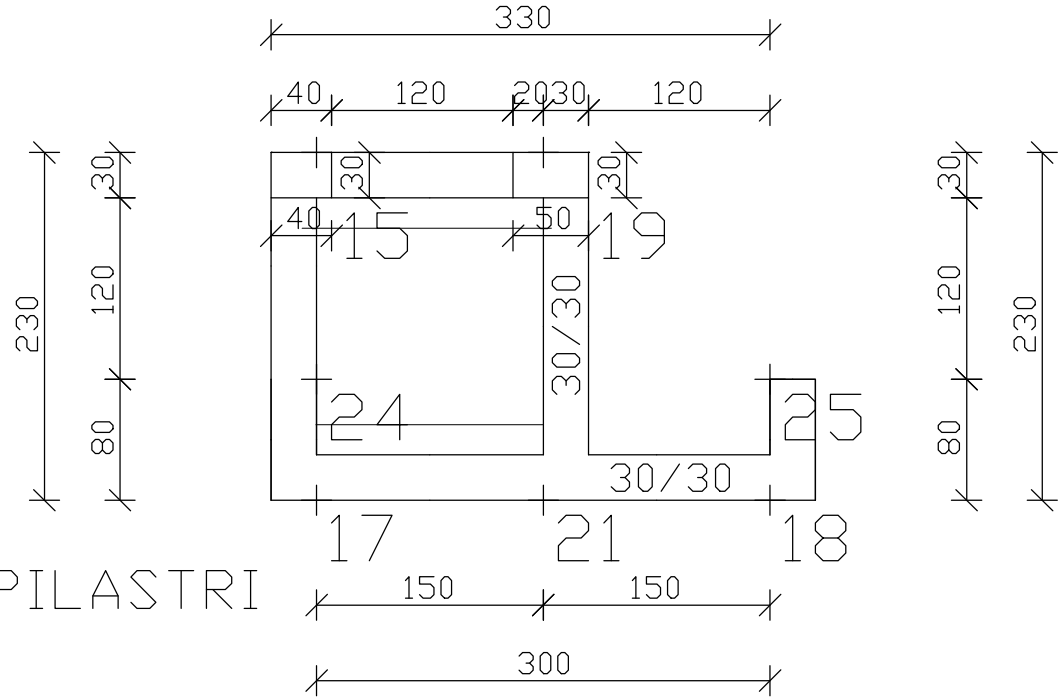

PIANTA TRAVI - PILASTRI
m:13.00



INTERVENTI DI POTENZIAMENTO DEL PATRIMONIO PUBBLICO ESISTENTE E DI RECUPERO DI ALLOGGI DI PROPRIETA' PUBBLICA PER INCREMENTARE LA DISPONIBILITA' DI ALLOGGI SOCIALI E SERVIZI ABITATIVI PER CATEGORIE FRAGILI PER RAGIONI ECONOMICHE E SOCIALI INTERVENTI INFRASTRUTTURALI FINALIZZATI ALLA SPERIMENTAZIONE DI MODELLI INNOVATIVI SOCIALI E ABITATIVI



LINEA 9.4.1.

C.U.P. G67J17000010006 C.I.G. ZDF2852D29

RISTRUTTURAZIONE DI EDIFICIO SITO IN CATANIA C.SO INDIPENDENZA 146 PER LA REALIZZAZIONE DI N° 21 ALLOGGI SOCIALI E SPAZI SOCIO-EDUCATIVI DI PERTINENZA

PROGETTO ESECUTIVO
(ai sensi dell'art. 23, comma 8 D.Lgs. 50/2016)

PIANTA TRAVI - PILASTRI q. 1,55 - 4,65 - 7,75 - 11,80 - 13,00 mt		DATA PROGETTO 05/08/2019
---	--	-----------------------------

FASE	OPERA	AMBITO	TIPO	N° / SIGLA	REV	SCALA
PE	C1-2	STR	EGS	07	A	1:100 1:50

Rev.	DATA	DESCRIZIONE	STATO
A	05/08/2019	EMISSIONE	Vigore

	RESPONSABILE UNICO DEL PROCEDIMENTO ARCH. IDA MARIA BARATTA Iscritta all'Ordine degli Architetti di Catania al n. 1542
	SUPP. AL RESPONSABILE UNICO DEL PROCEDIMENTO ARCH. GIUSEPPE LANZA Iscritto all'Ordine degli Architetti di Catania al n. 542
	PROGETTISTA ING. VALERIA VADALA Iscritta all'Ordine degli Ingegneri di Catania al n. 2502
	COLLABORATORE ALLA PROGETTAZIONE GEOM. ROBERTO GRAVINA

VISTI E APPROVAZIONI	ELABORATO VERIFICATO art.26 D.Lgs. 50/2016 VICCIARDELLOPROGETTI S.r.l.
----------------------	--