

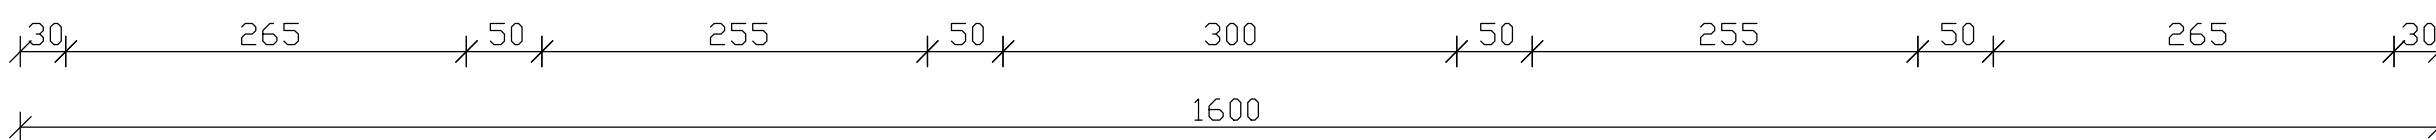
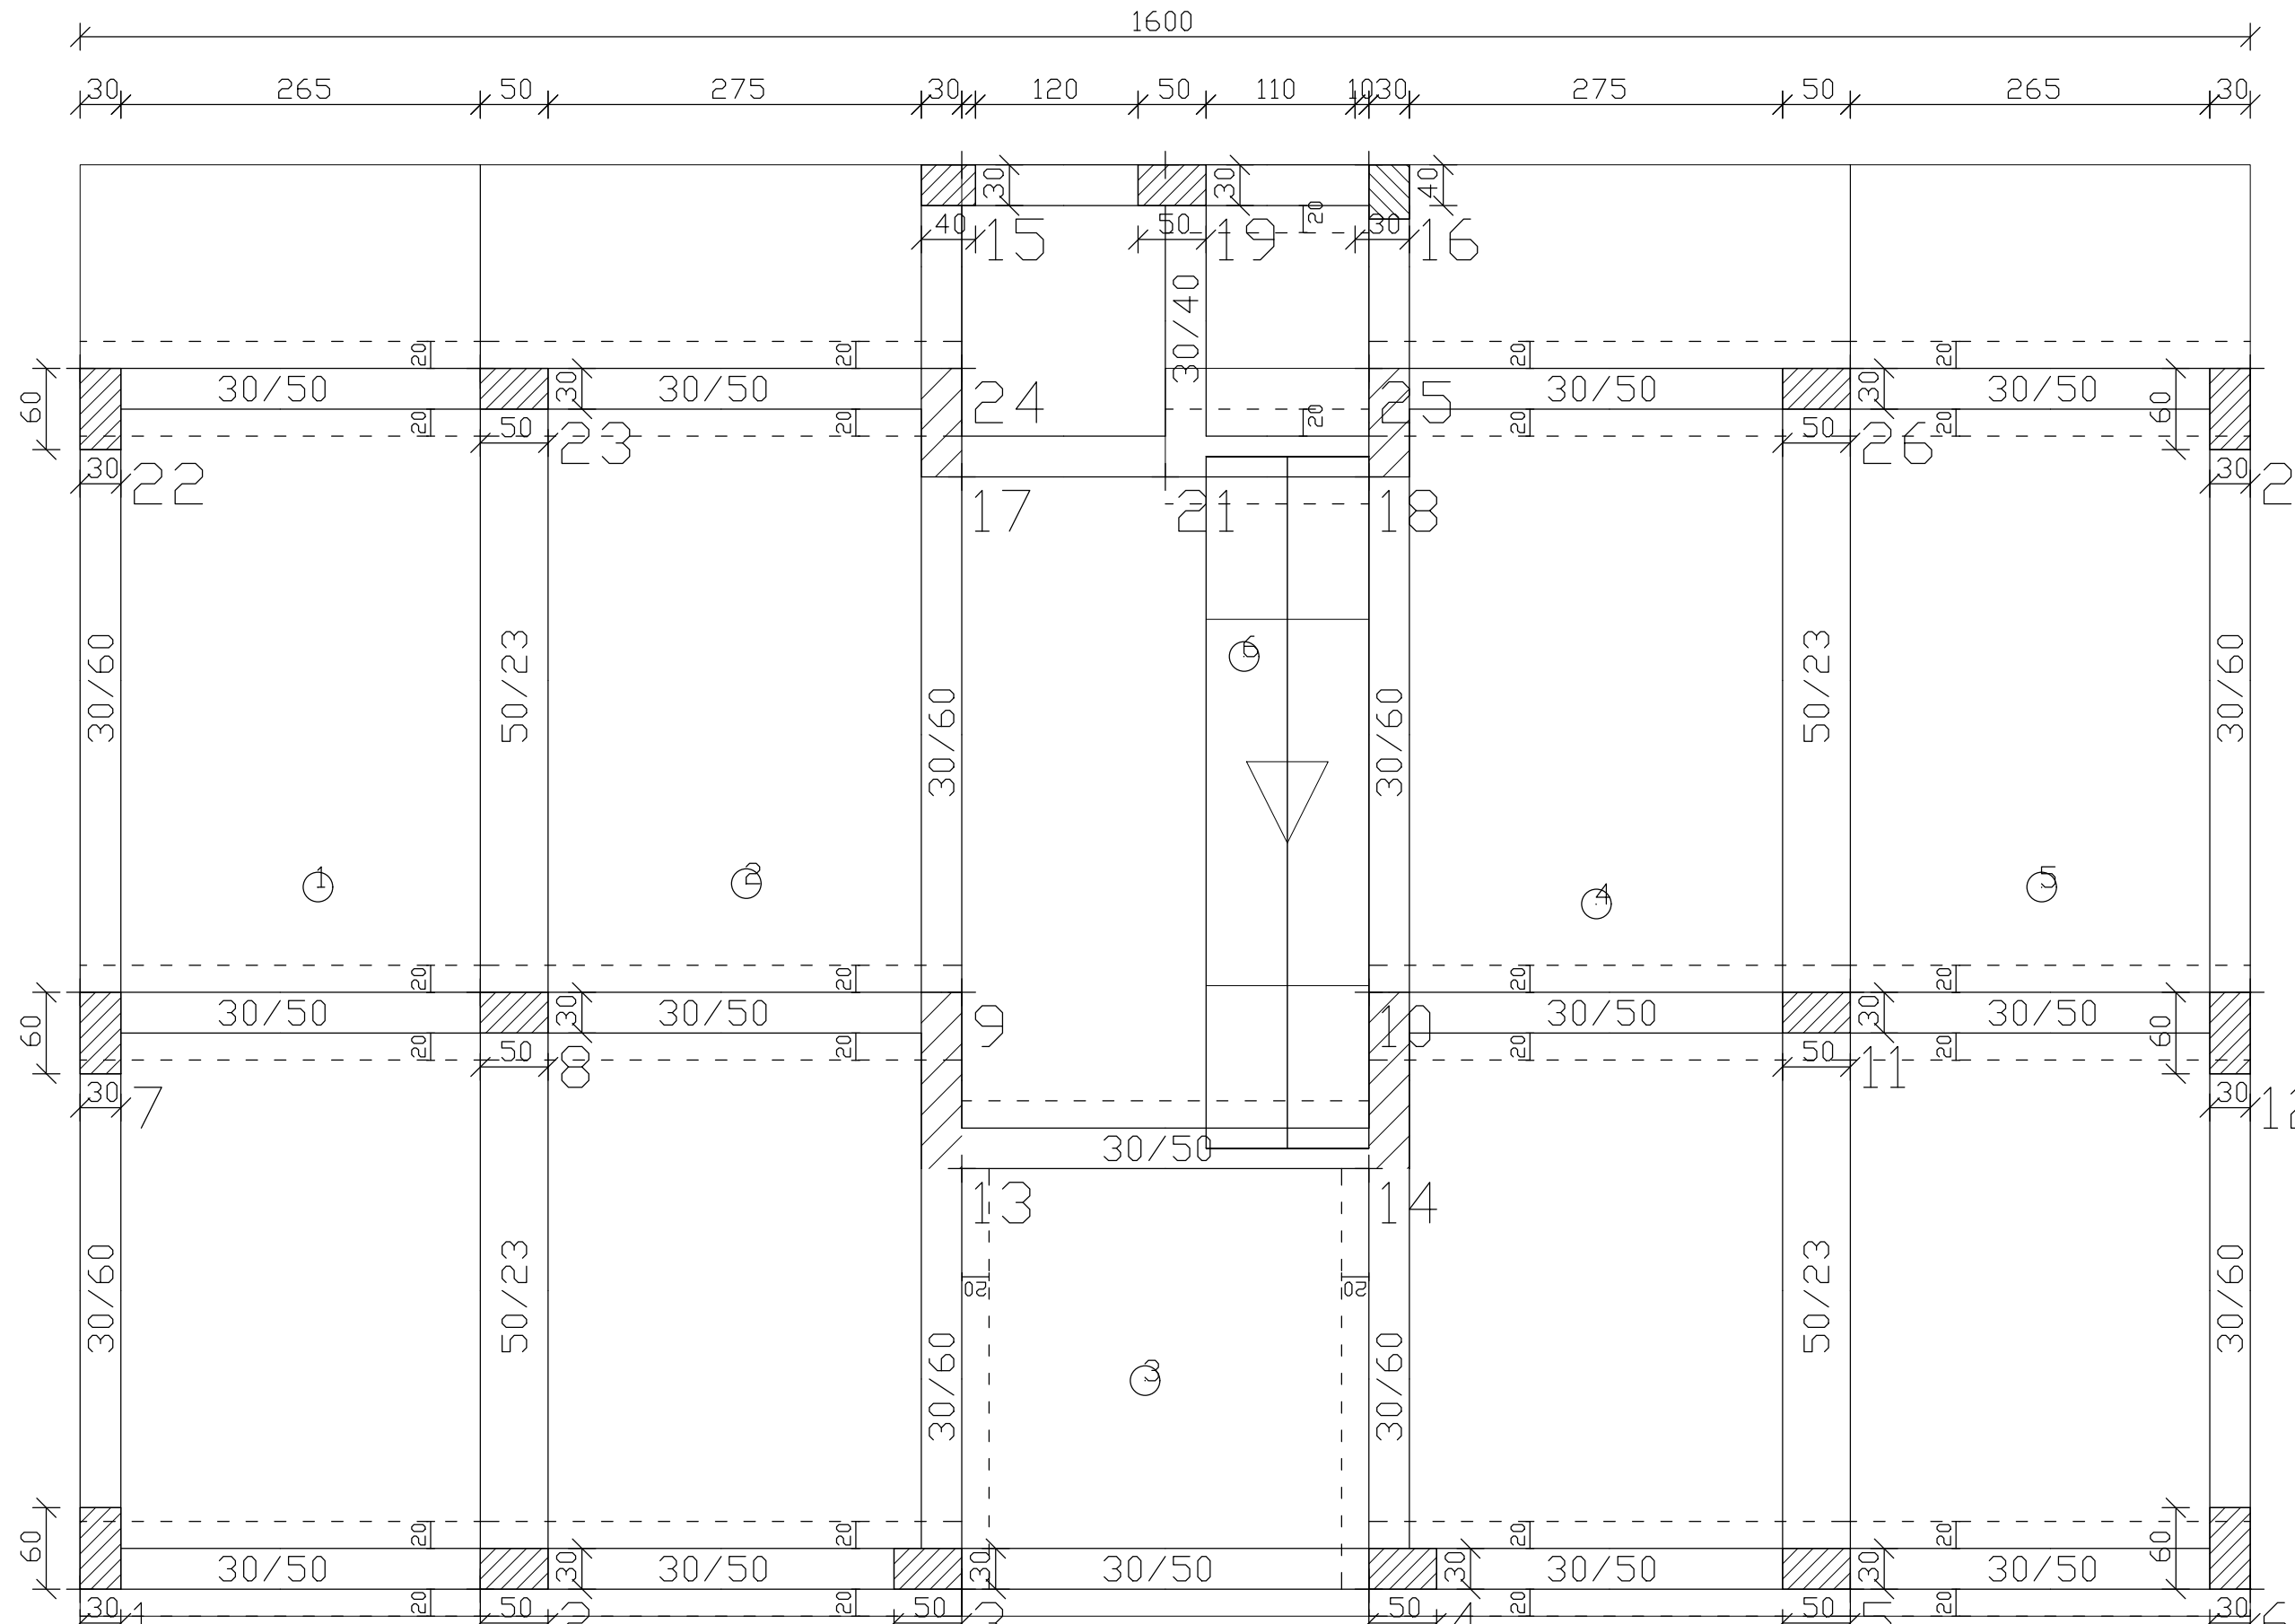
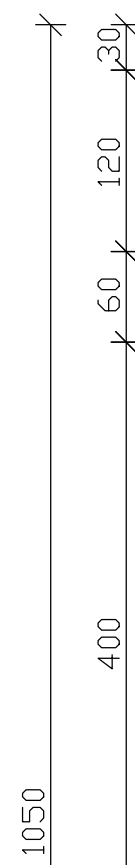



SOLAIO 1 - 2 QUOTA 4

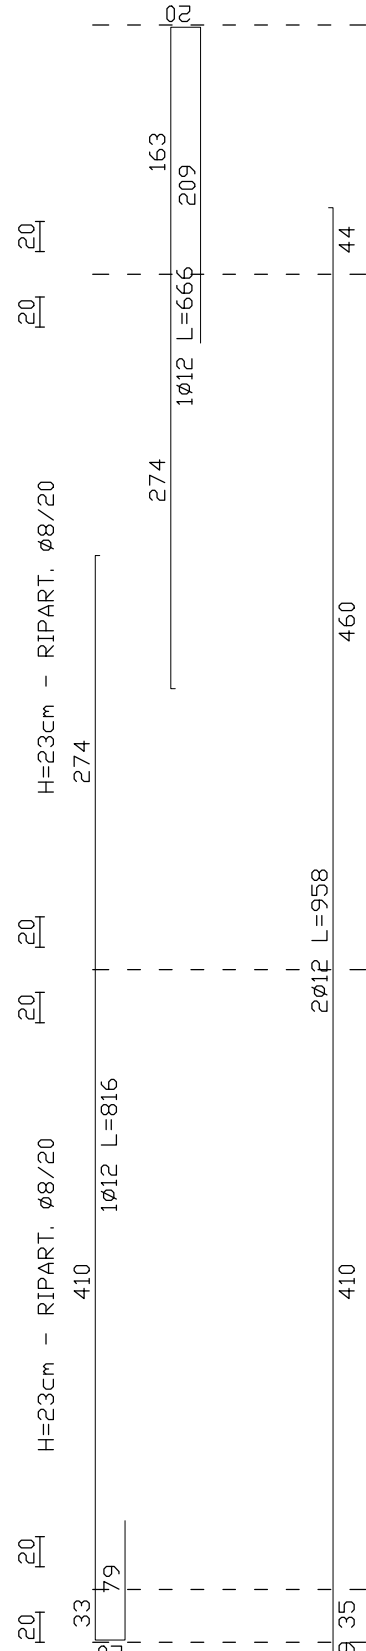




SOLAIO 3 QUOTA 4

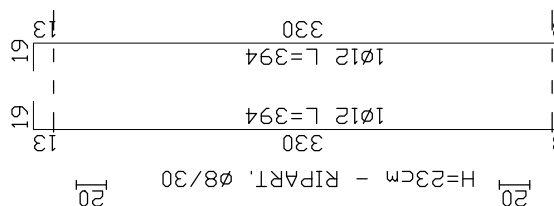

SOLAIO 6 QUOTA 4

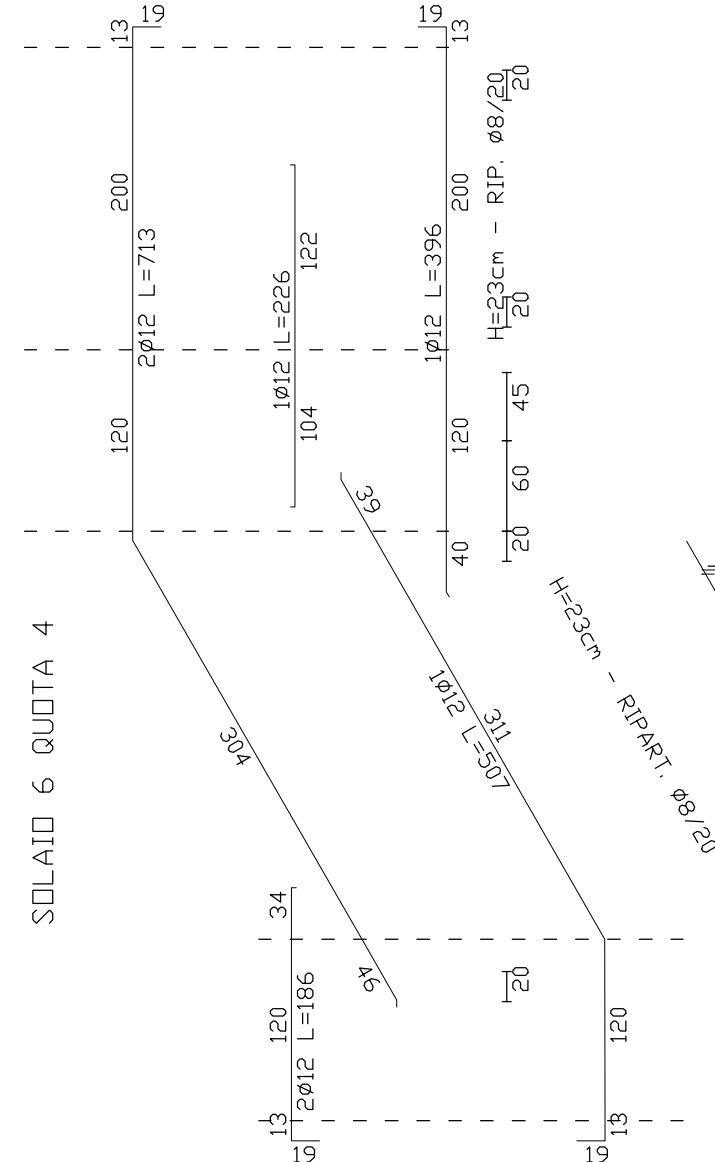

SOLAIO 4 - 5 QUOTA 4

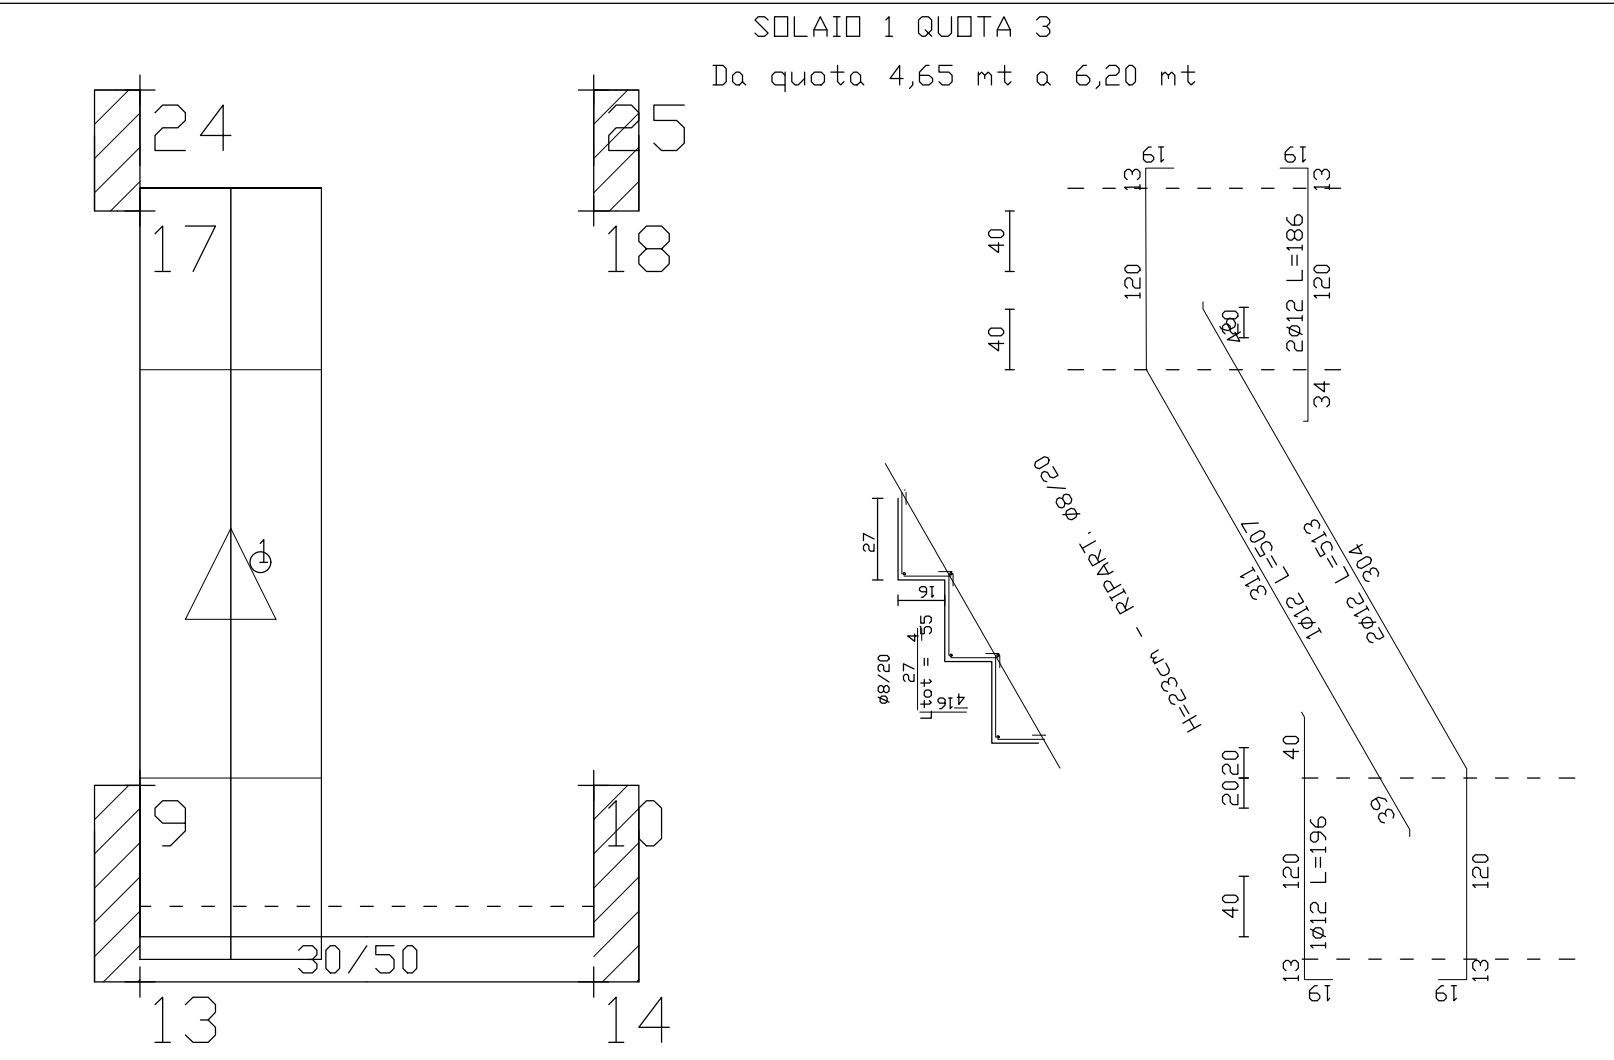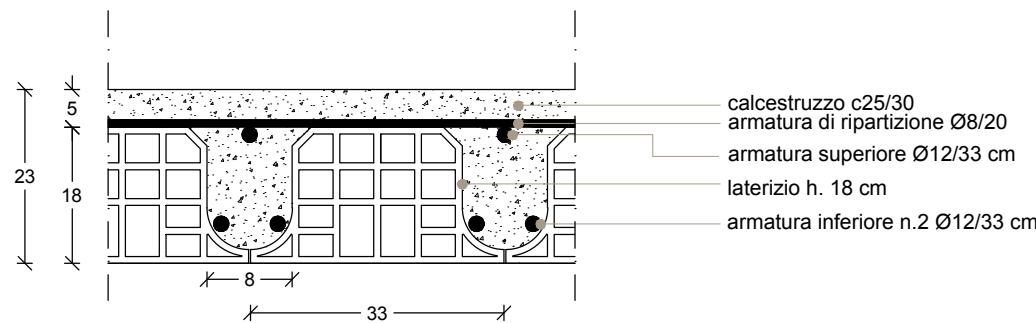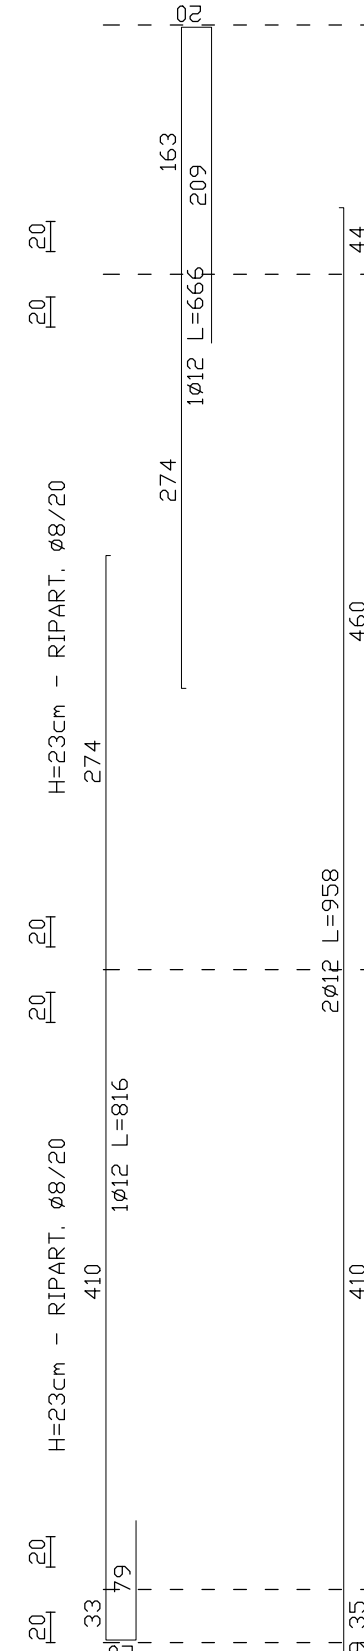

INTERVENTI DI POTENZIAMENTO DEL PATRIMONIO PUBBLICO ESISTENTE E DI RECUPERO DI ALLOGGI DI PROPRIETA' PUBBLICA PER INCREMENTARE LA DISPONIBILITA' DI ALLOGGI SOCIALI E SERVIZI ABITATIVI PER CATEGORIE FRAGILI PER RAGIONI ECONOMICHE E SOCIALI INTERVENTI INFRASTRUTTURALI FINALIZZATI ALLA SPERIMENTAZIONE DI MODELLI INNOVATIVI SOCIALI E ABITATIVI



LINEA 9.4.1.  
C.U.P. G67J17000010006 C.I.G. ZDF2852D29  
RISTRUTTURAZIONE DI EDIFICIO SITO IN CATANIA C.SO INDIPENDENZA 146 PER LA REALIZZAZIONE DI N° 21 ALLOGGI SOCIALI E SPAZI SOCIO-EDUCATIVI DI PERTINENZA

PROGETTO ESECUTIVO  
(ai sensi dell'art. 23, comma 8 D.Lgs. 50/2016)

ESECUTIVI SOLAI q. 4,65 - 6,20 mt						DATA PROGETTO
						05/08/2019

FASE	OPERA	AMBITO	TIPO	N° / SIGLA	REV	SCALA
PE	C1-2	STR	EGS	22	A	1:50 1:10

Rev.	DATA	DESCRIZIONE	STATO
A	05/08/2019	EMISSIONE	Vigore

**PROGETTISTA STRUTTURE C.A.**  
ING. SANTO TIRENDI  
Iscritto all'Ordine degli Ingegneri di Catania al n. 3802

**PROGETTISTA SUPPL. AL RESPONSABILE UNICO DEL PROCEDIMENTO**  
ING. PIETRO ANTONIO FIORELLI  
Iscritto all'Ordine degli Ingegneri di Catania al n. A43582-A

**RESPONSABILE UNICO DEL PROCEDIMENTO**  
ARCH. IDA MARIA BARATTA  
Iscritta all'Ordine degli Architetti di Catania al n. 1219

**SUPP. AL RESPONSABILE UNICO DEL PROCEDIMENTO**  
ARCH. GIUSEPPE LANZA  
Iscritto all'Ordine degli Architetti di Catania al n. 542

**PROGETTISTA**  
ING. VALERIA VADALA  
Iscritta all'Ordine degli Ingegneri di Catania al n. 2577

**COLLABORATORE A.M.A. PROGETTAZIONE**  
ING. M. ROBERTO GRAVINA

VISTI E APPROVAZIONI

ELABORATO VERIFICATO  
art.26 D.Lgs. 50/2016  
LUCCIADELLOPROGETTI S.r.l.