

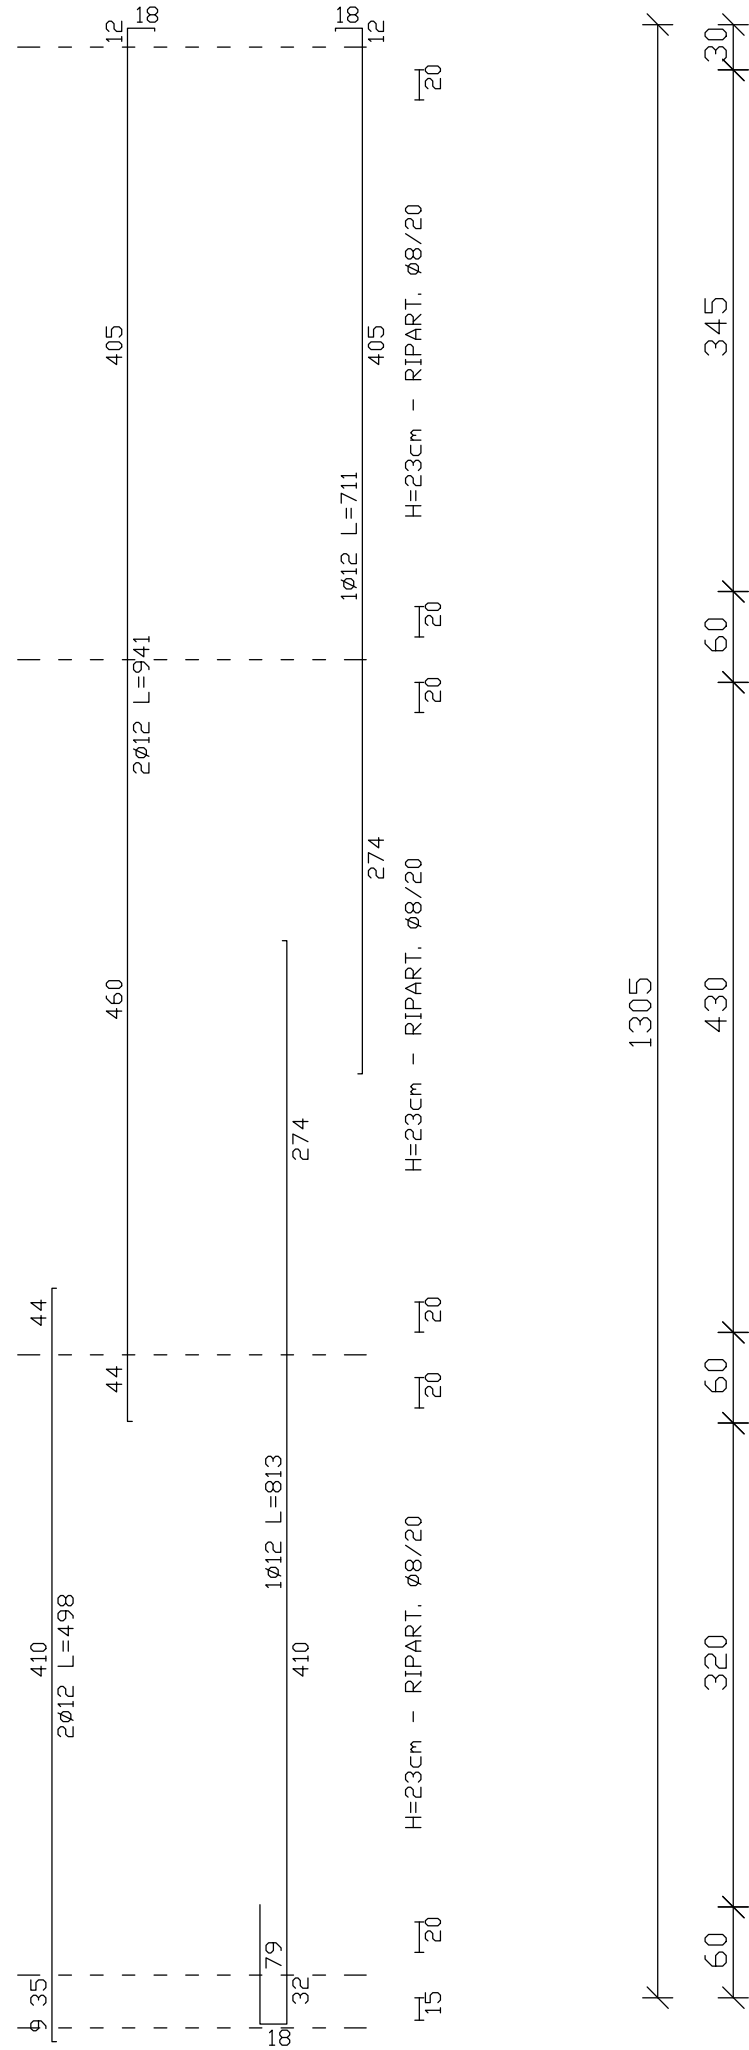



SOLAIO 1 QUOTA 2

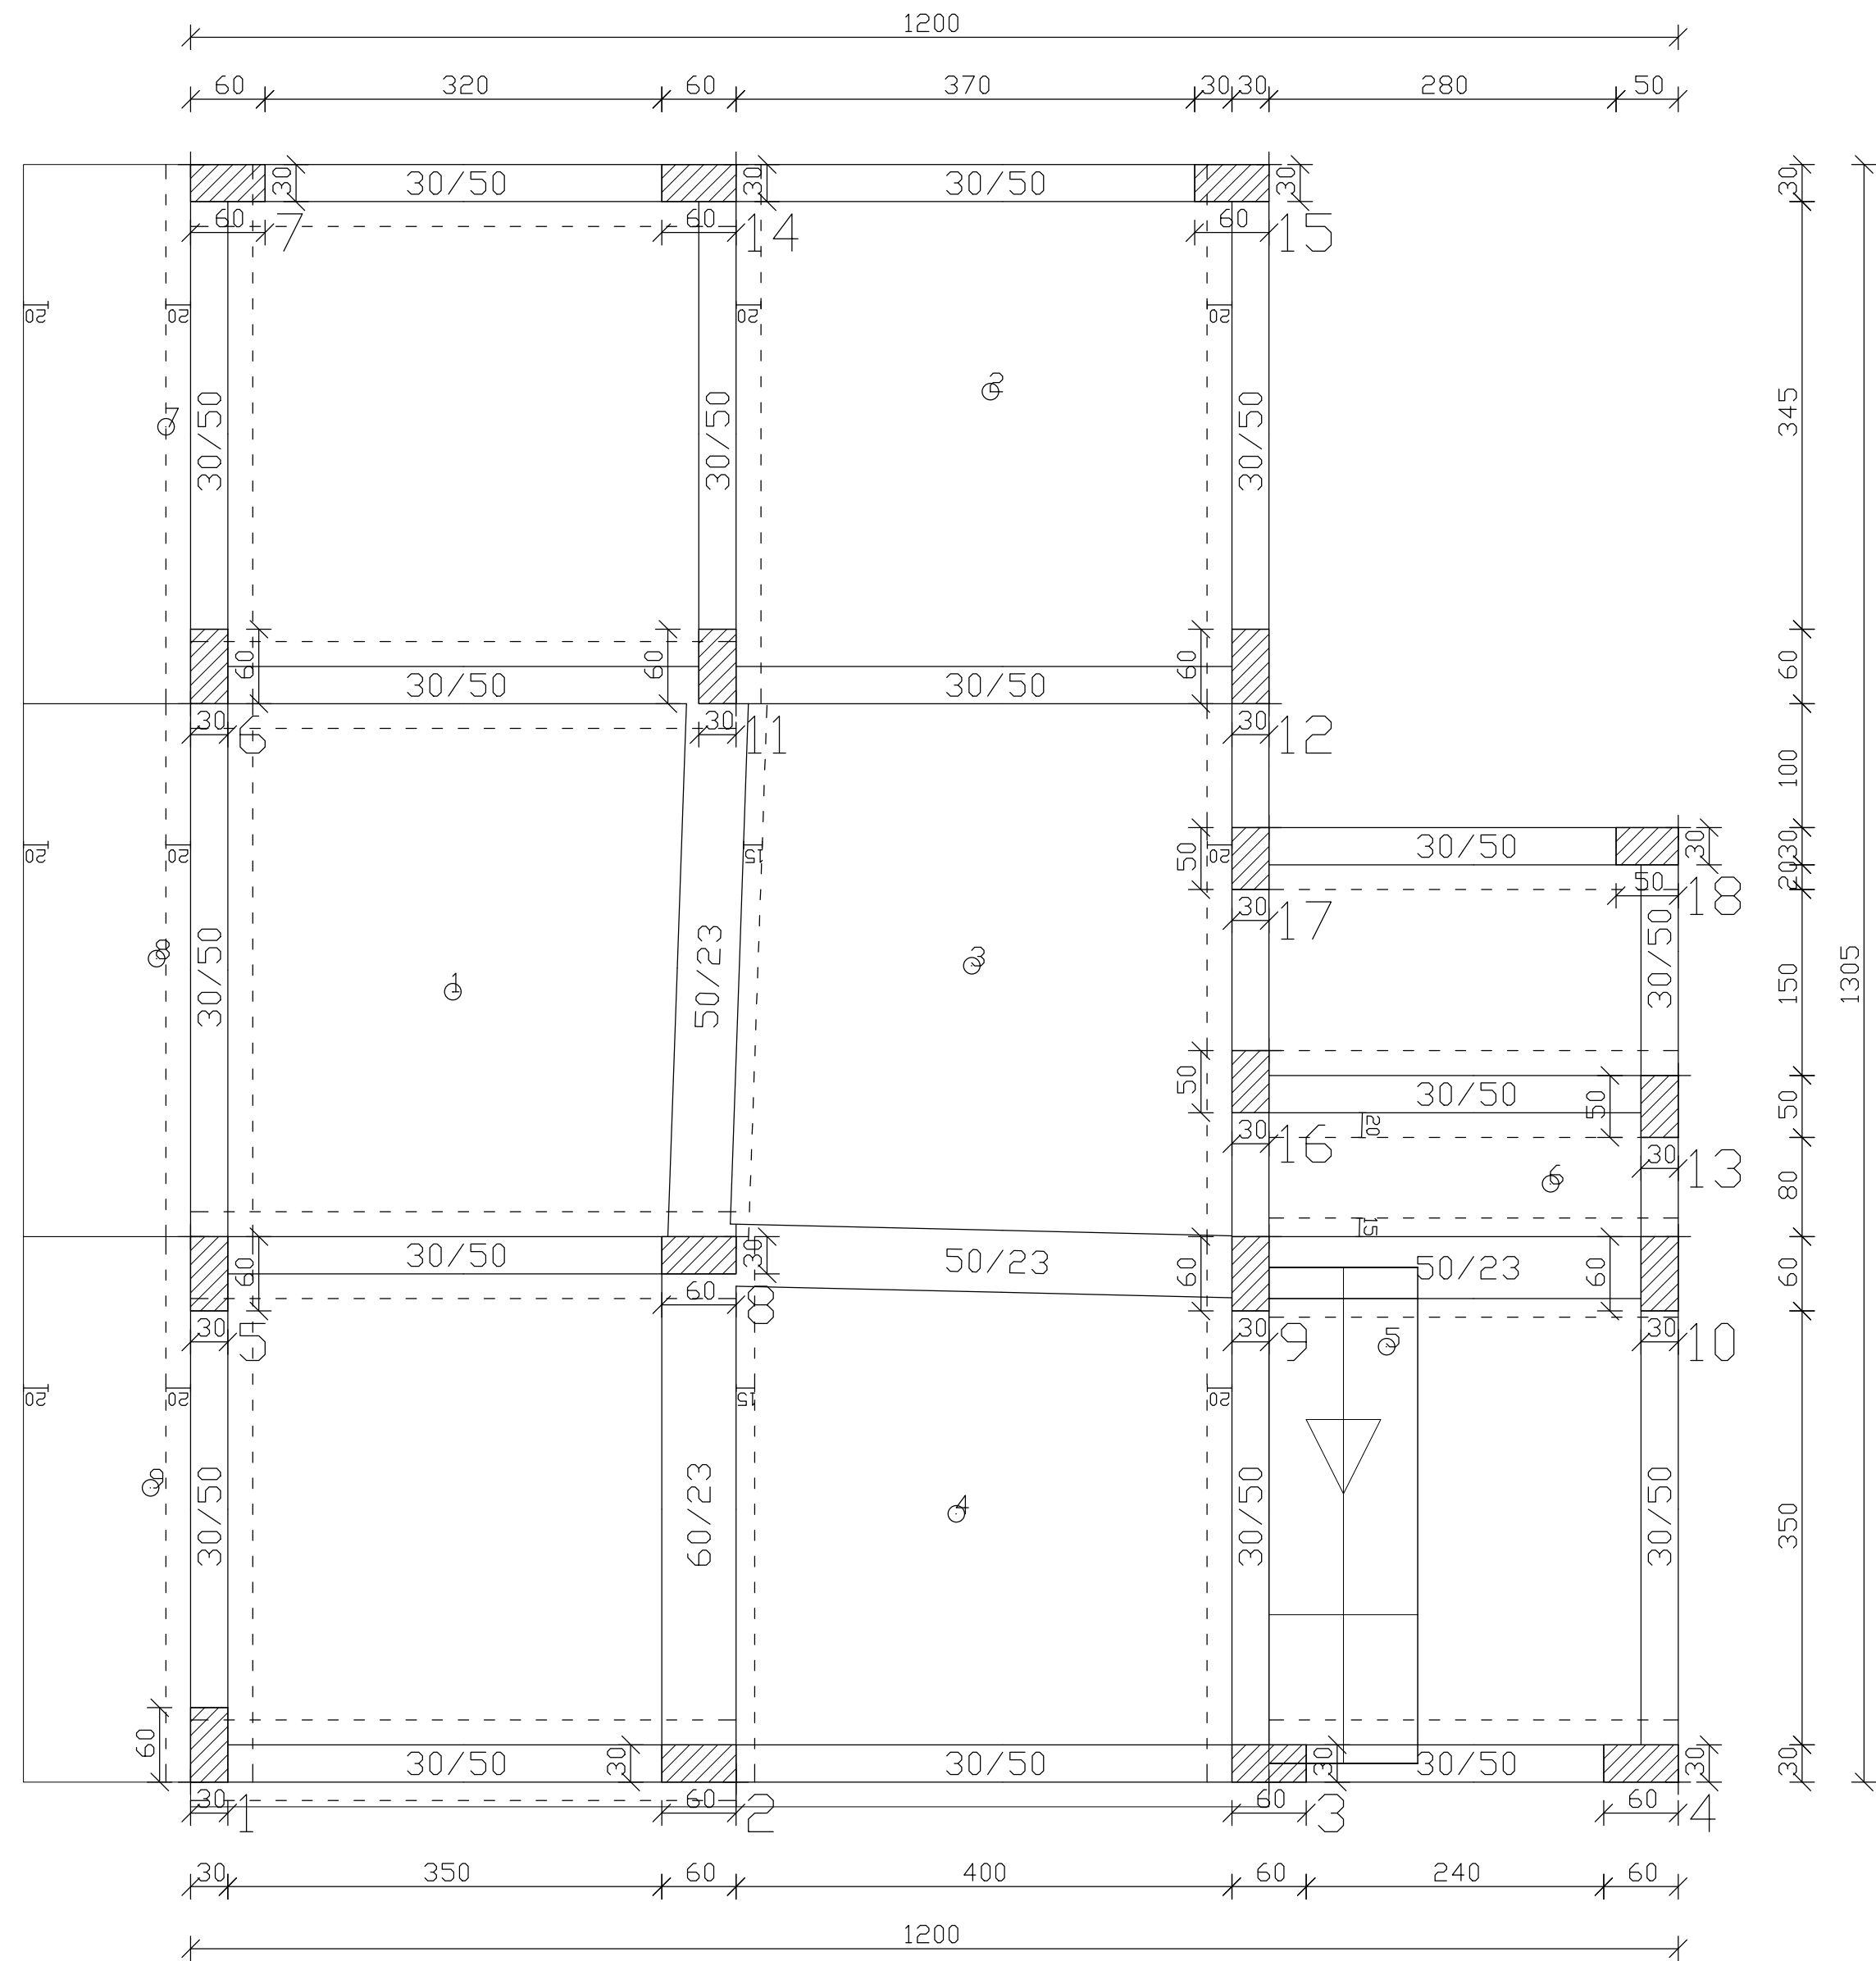


SOLAIO 9 QUOTA 2

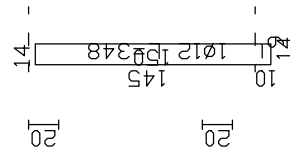


SOLAIO 7 QUOTA 2

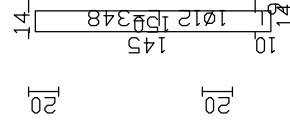


SOLAIO 8 QUOTA 2

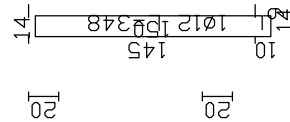


SOLAIO 2 QUOTA 2

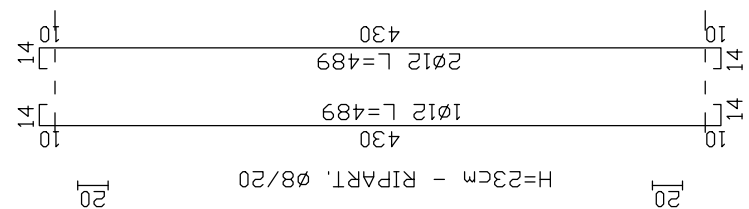


SOLAIO 3 QUOTA 2

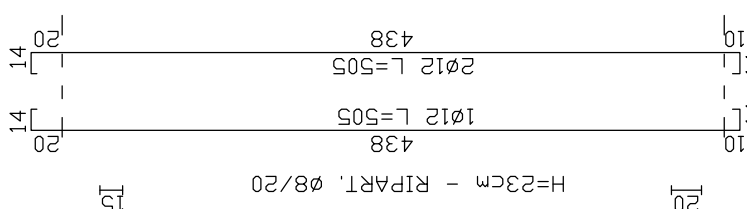


SOLAIO 4 QUOTA 2

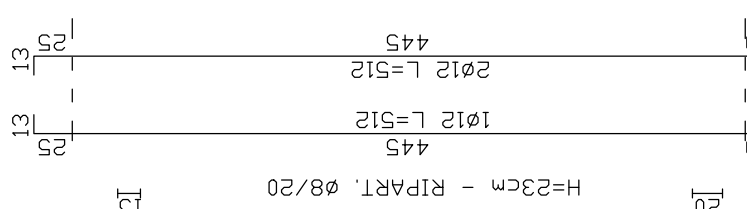



SOLAIO 5 QUOTA 2

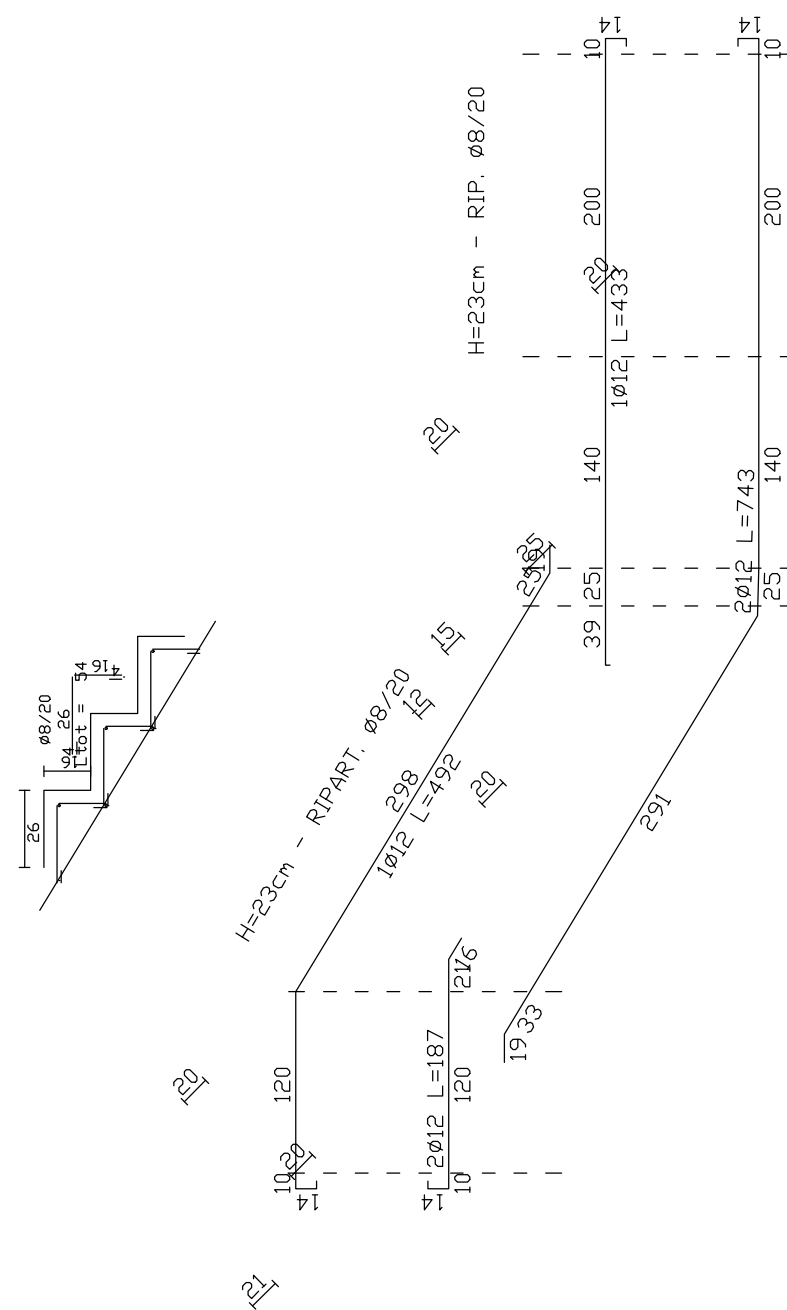

SOLAIO 6 QUOTA 2

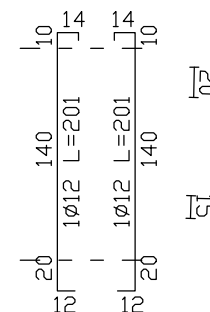

SOLAIO 1 QUOTA 1
Da q. 1,55 mt a q. 3,10 mt

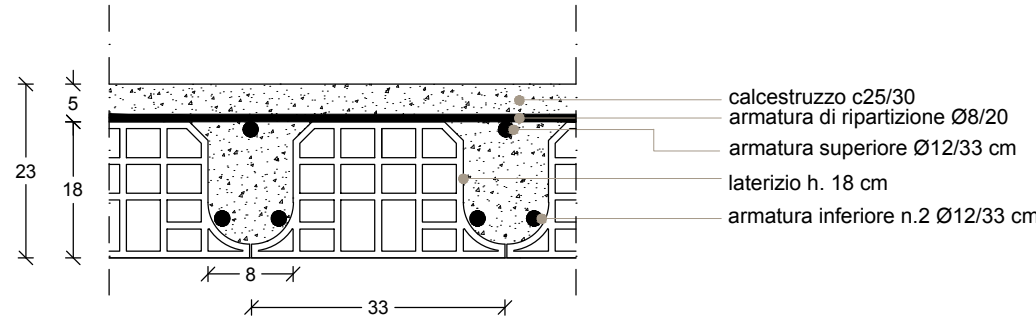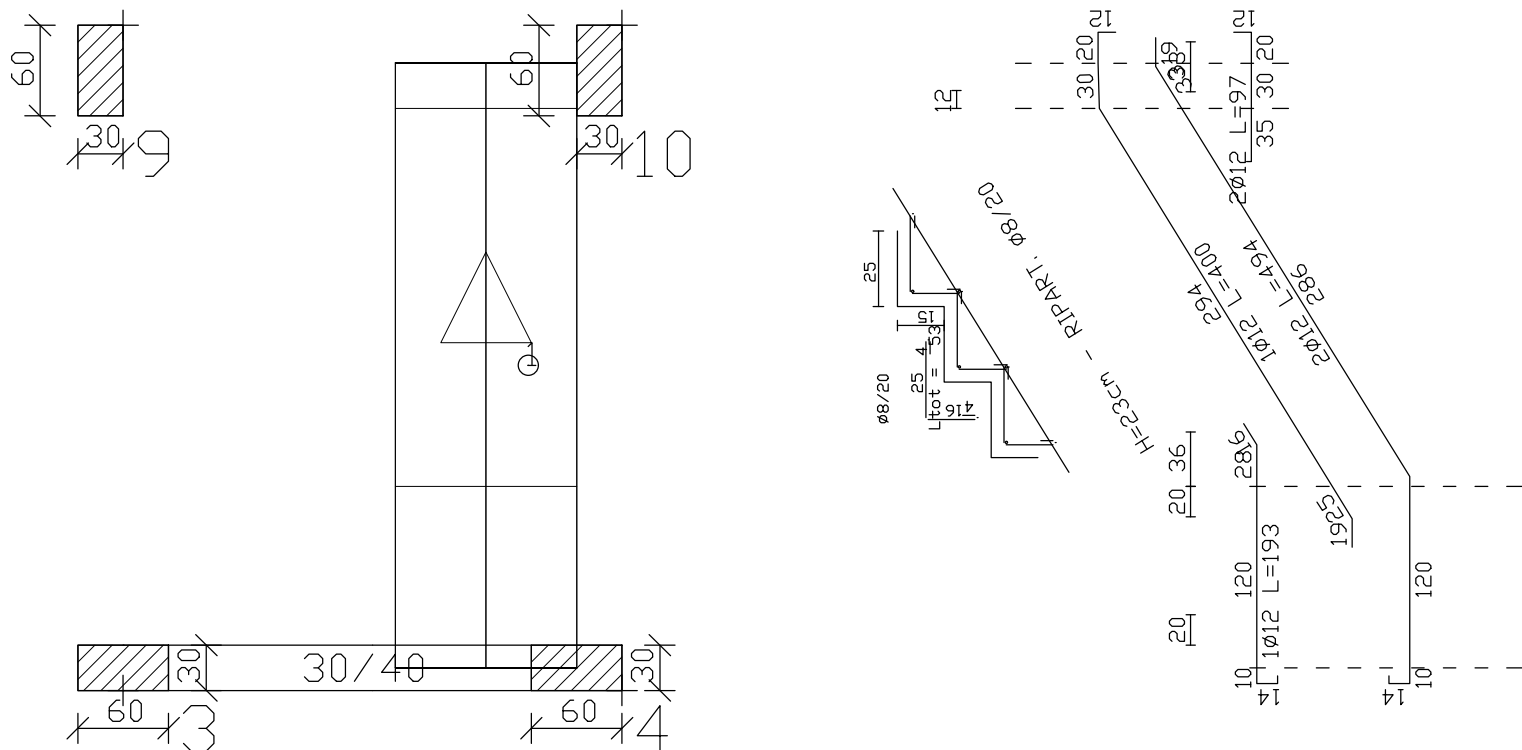

INTERVENTI DI POTENZIAMENTO DEL PATRIMONIO PUBBLICO ESISTENTE E DI RECUPERO DI ALLOGGI DI PROPRIETA' PUBBLICA PER INCREMENTARE LA DISPONIBILITA' DI ALLOGGI SOCIALI E SERVIZI ABITATIVI PER CATEGORIE FRAGILI PER RAGIONI ECONOMICHE E SOCIALI INTERVENTI INFRASTRUTTURALI FINALIZZATI ALLA SPERIMENTAZIONE DI MODELLI INNOVATIVI SOCIALI E ABITATIVI

FESR
SICILIA 2014-2020

LINEA 9.4.1.
C.U.P. G67J17000010006 C.I.G. ZDF2852D29

RISTRUTTURAZIONE DI EDIFICIO SITO IN CATANIA C.SO INDIPENDENZA 146 PER LA REALIZZAZIONE DI N° 21 ALLOGGI SOCIALI E SPAZI SOCIO-EDUCATIVI DI PERTINENZA

PROGETTO ESECUTIVO
(ai sensi dell'art. 23, comma 8 D.Lgs. 50/2016)

ESECUTIVI SOLAI q. 1,55 - 3,10 mt

DATA PROGETTO
05/08/2019

FASE	OPERA	AMBITO	TIPO	N° / SIGLA	REV	SCALA
PE	C03	STR	EGS	20	A	1:50 1:10

Rev.	DATA	DESCRIZIONE	STATO
A	05/08/2019	EMISSIONE	Vigore

L'Ingegneria S.r.l. Designer & Strutturista PROGETTISTA STRUTTURE C.A. ING. SANTO TIRENDI Iscritto all'Ordine degli Ingegneri di Catania al n. 3802	RESPONSABILE UNICO DEL PROCEDIMENTO ARCH. IDA MARIA BARATTA Iscritta all'Ordine degli Architetti di Catania al n. 1149 <i>Ida Maria Baratta</i>
TRE ENGINEERING S.r.l. ING. PIETRO ANTONIO FURNARI Iscritto all'Ordine degli Ingegneri di Catania al n. 3802	SUPP. AL RESPONSABILE UNICO DEL PROCEDIMENTO ARCH. GIUSEPPE LANZA Iscritto all'Ordine degli Architetti di Catania al n. 542 <i>Giuseppe Lanza</i>
PROGETTISTA STRUTTURE C.A. ING. PIETRO ANTONIO FURNARI Iscritto all'Ordine degli Ingegneri di Catania al n. 3802	PROGETTISTA ING. VALERIA VADALA Iscritta all'Ordine degli Ingegneri di Catania al n. 2577 <i>Valeria Vadala</i>
PROGETTISTA STRUTTURE C.A. ING. PIETRO ANTONIO FURNARI Iscritto all'Ordine degli Ingegneri di Catania al n. 3802	COLLABORATORE ALLA PROGETTAZIONE ING. ROBERTO GRAVINA

VISTI E APPROVAZIONI	ELABORATO VERIFICATO art.26 D.Lgs. 50/2016 VICCIARDELLOPROGETTI S.r.l. <i>Vicciardello</i>
----------------------	---