

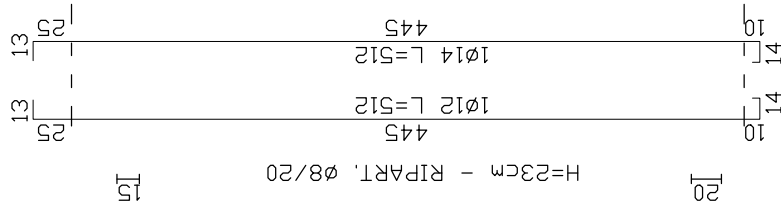
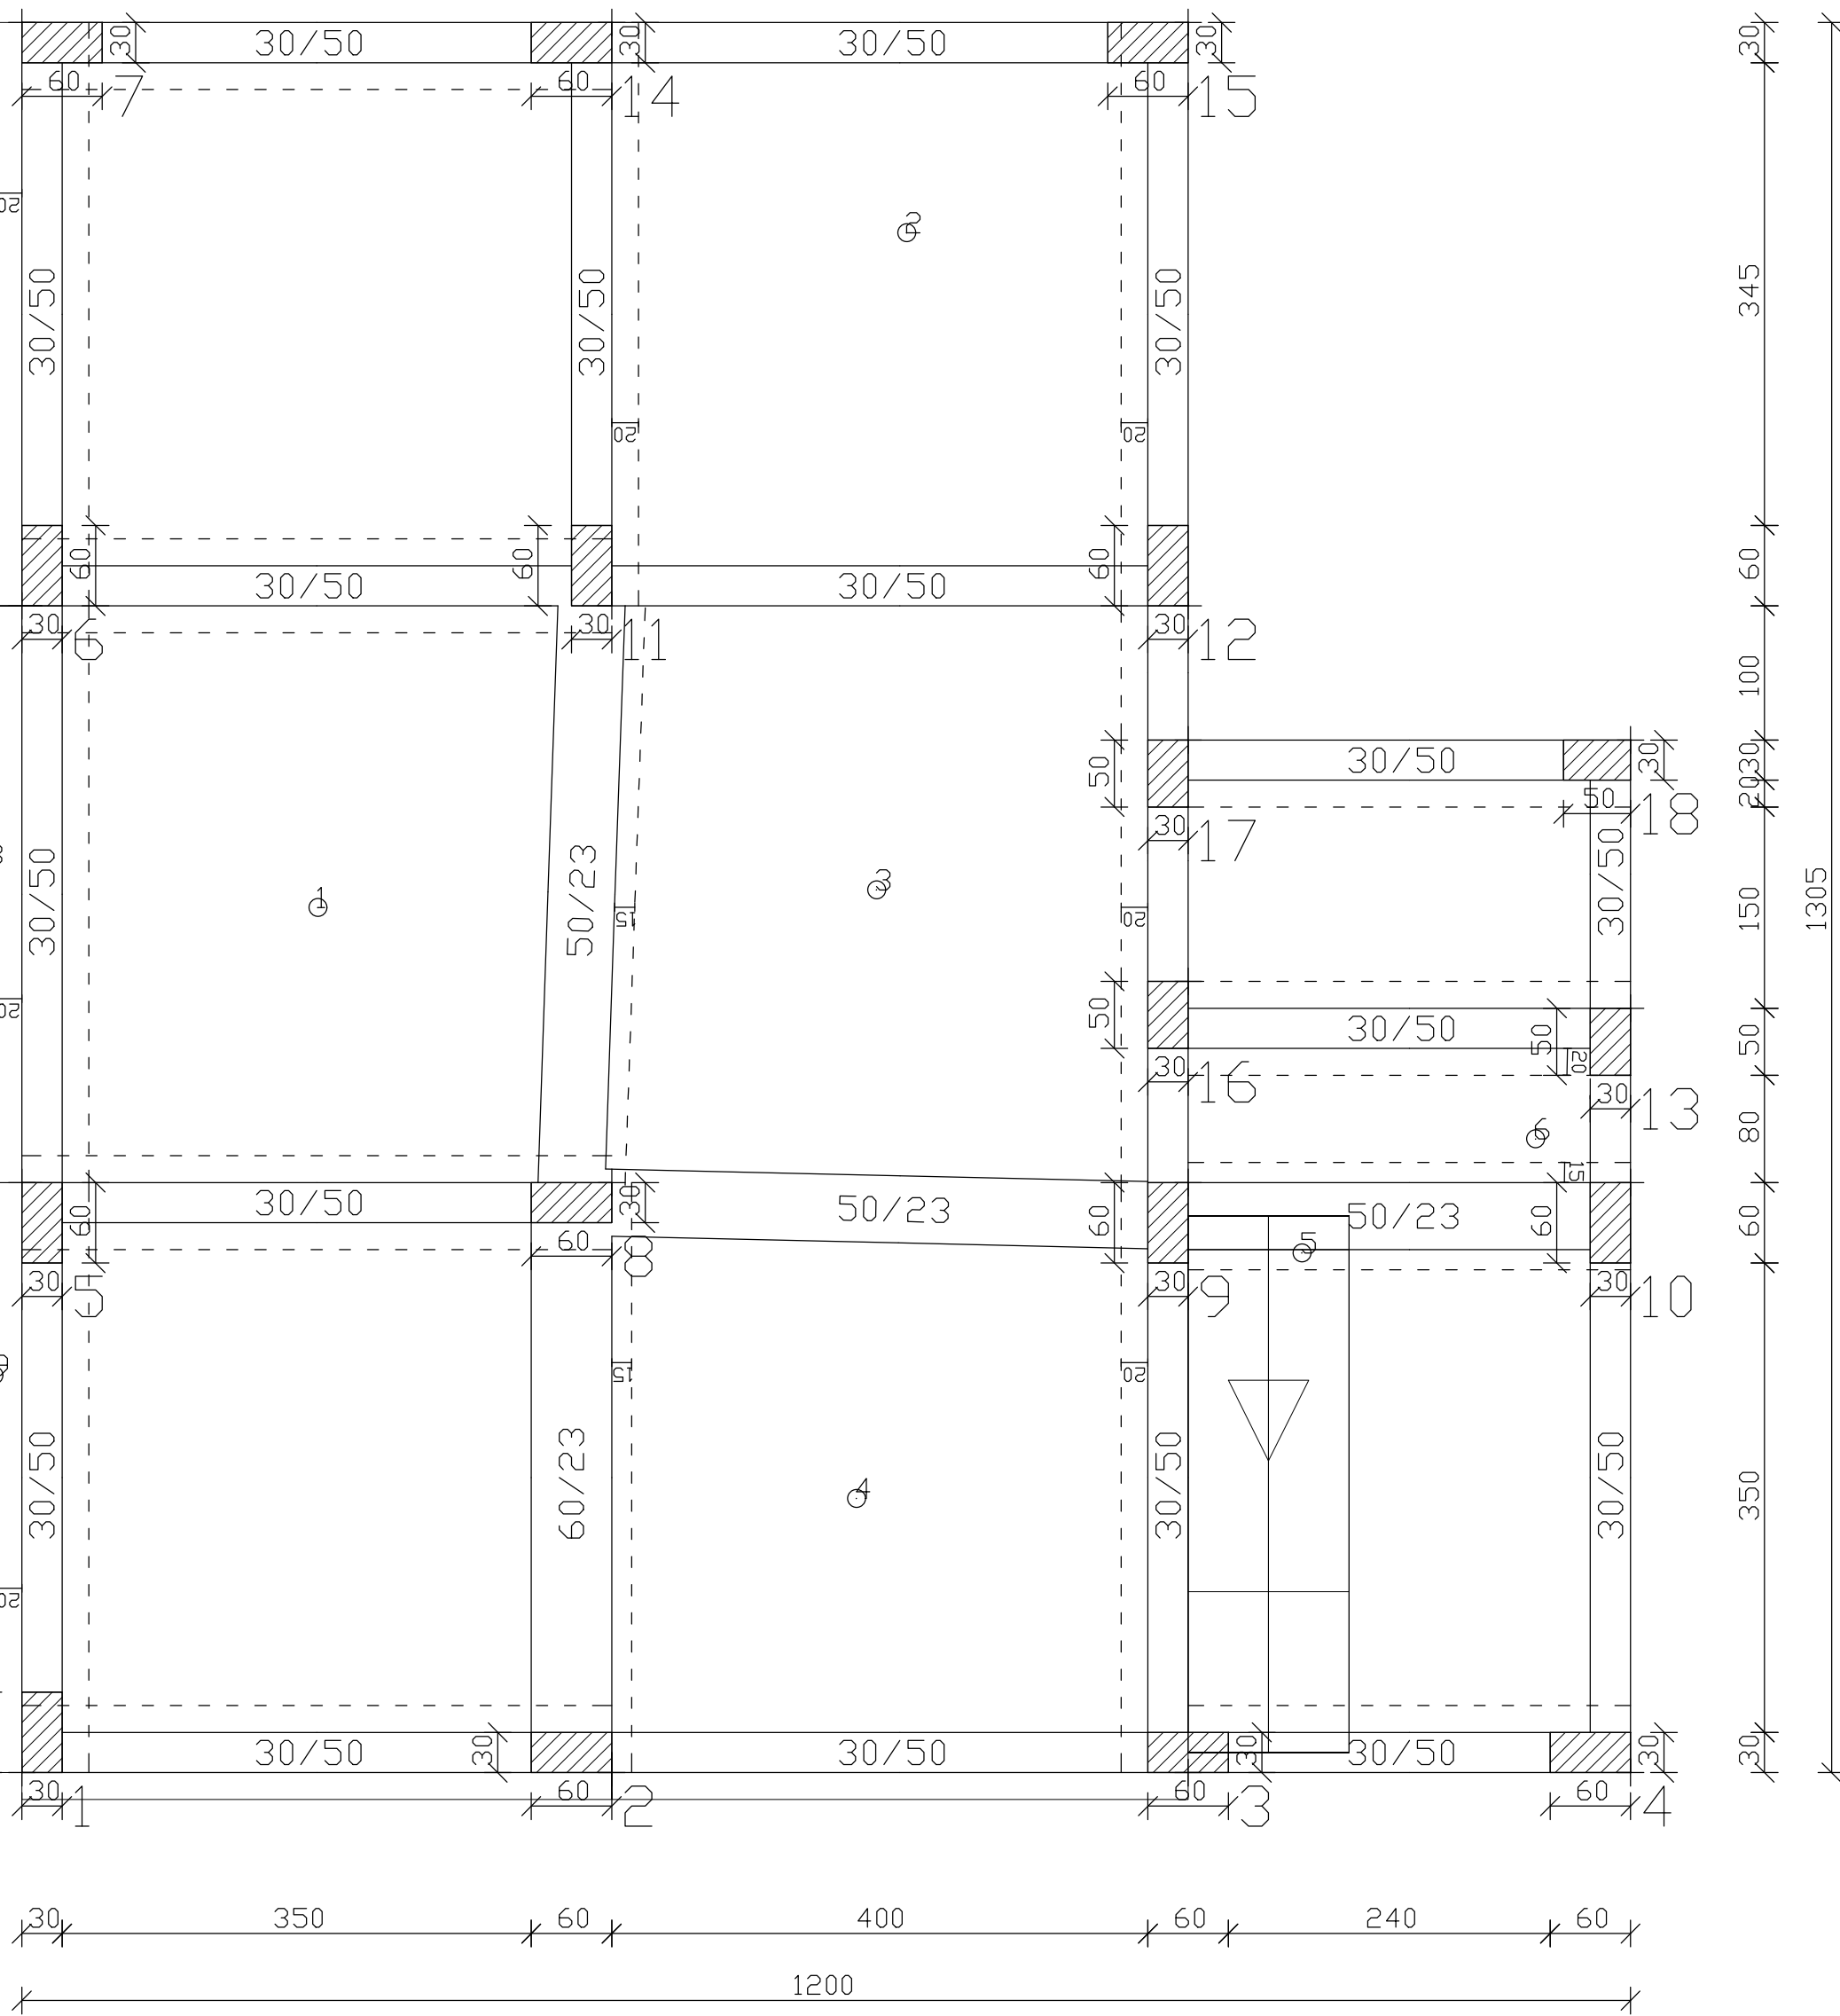
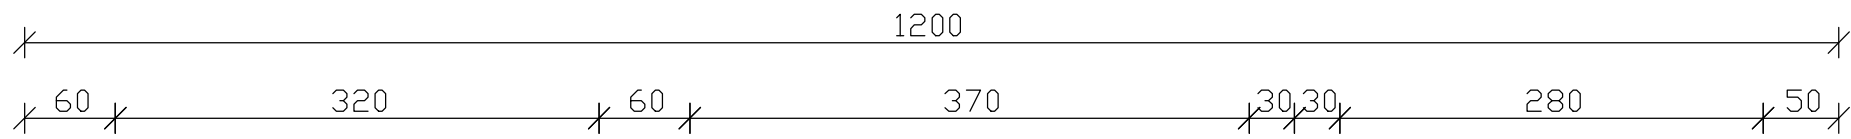
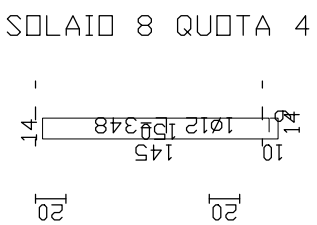
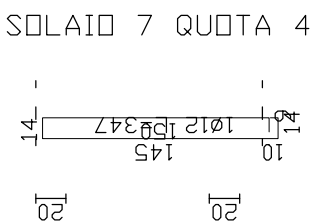
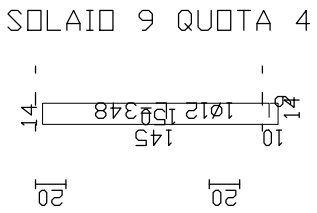
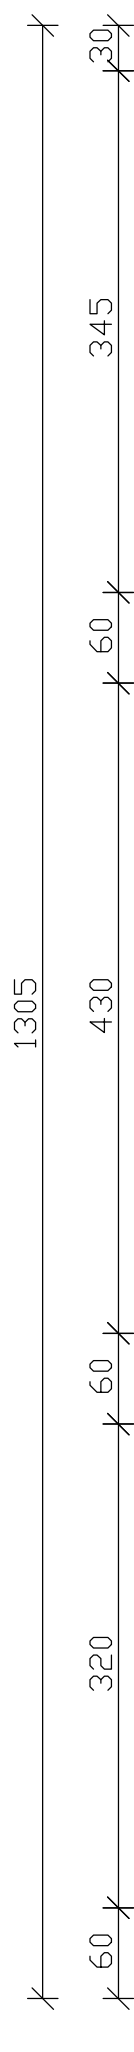



SOLAIO 1 QUOTA 4

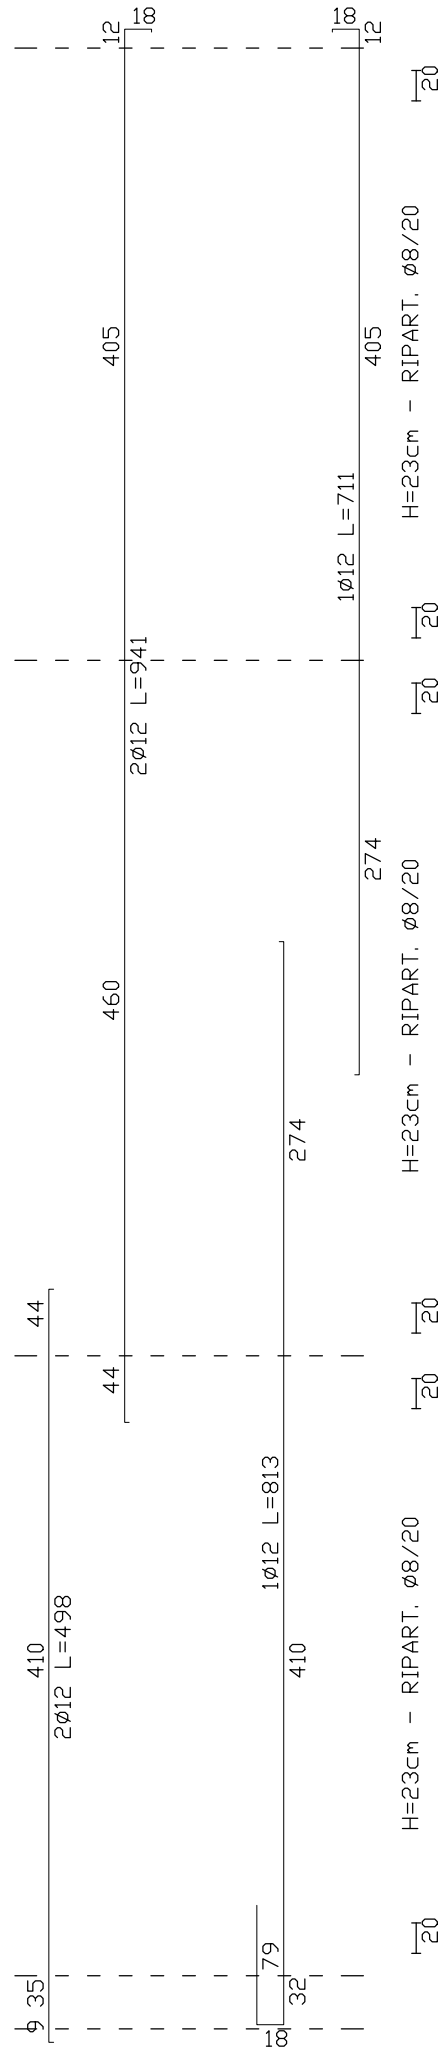


SOLAIO 2 QUOTA 4

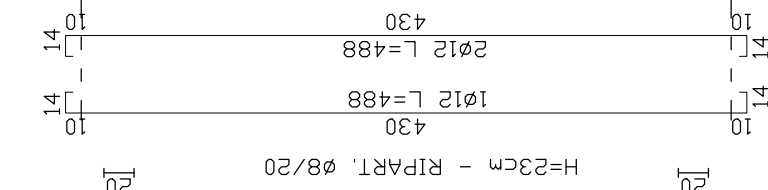


SOLAIO 3 QUOTA 4

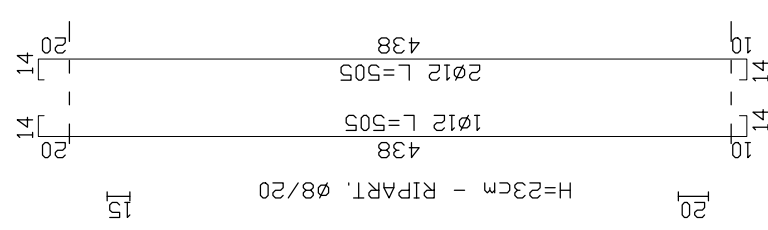

SOLAIO 6 QUOTA 4


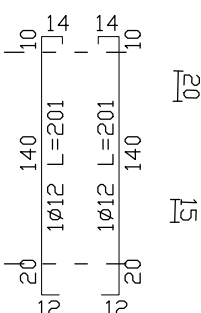


SOLAIO 5 QUOTA 4

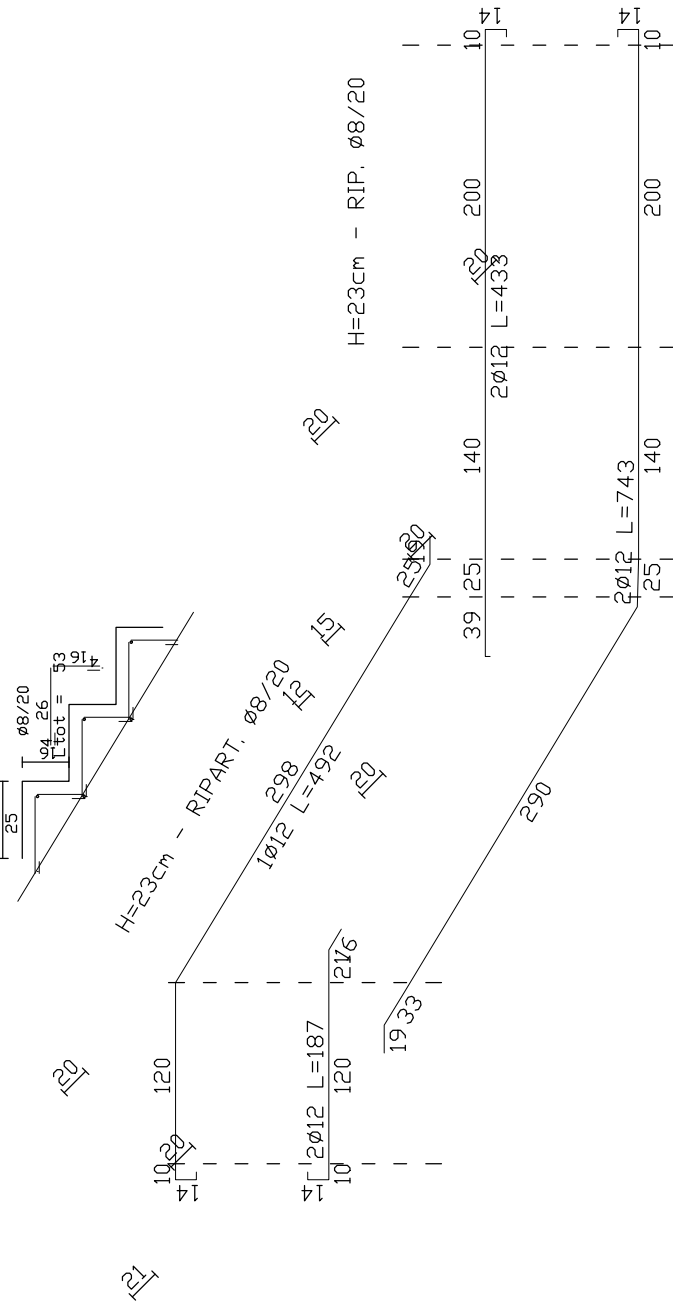

SOLAIO 1 QUOTA 3

Da q. 4,65 mt a q. 6,20 mt

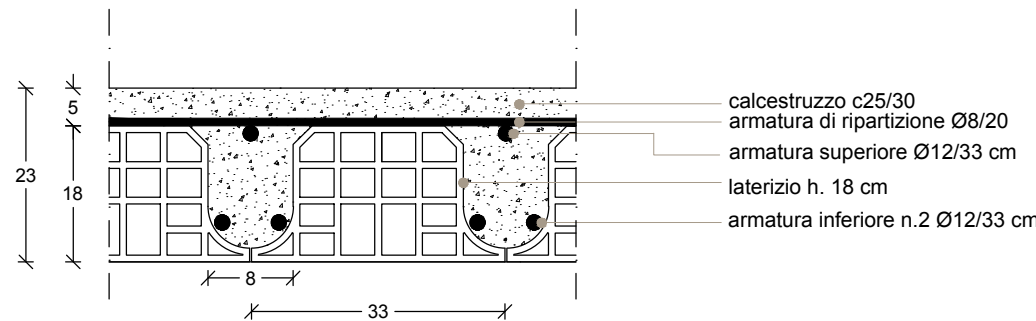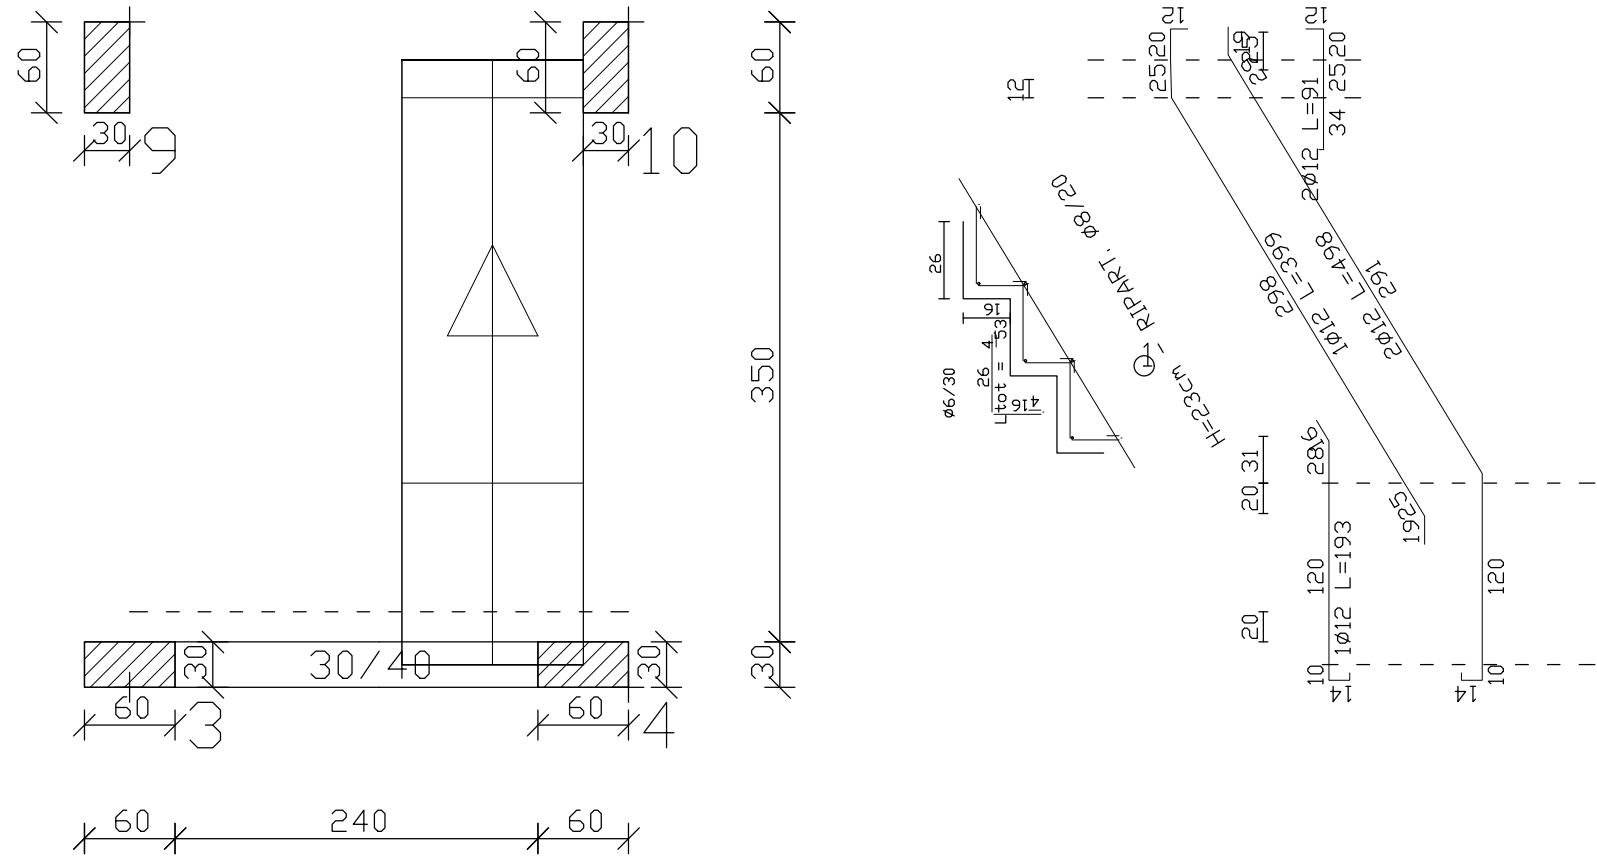

INTERVENTI DI POTENZIAMENTO DEL PATRIMONIO PUBBLICO ESISTENTE E DI RECUPERO DI ALLOGGI DI PROPRIETA' PUBBLICA PER INCREMENTARE LA DISPONIBILITA' DI ALLOGGI SOCIALI E SERVIZI ABITATIVI PER CATEGORIE FRAGILI PER RAGIONI ECONOMICHE E SOCIALI INTERVENTI INFRASTRUTTURALI FINALIZZATI ALLA SPERIMENTAZIONE DI MODELLI INNOVATIVI SOCIALI E ABITATIVI



LINEA 9.4.1.

C.U.P. G67J17000010006 C.I.G. ZDF2852D29

RISTRUTTURAZIONE DI EDIFICIO SITO IN CATANIA C.SO INDIPENDENZA 146 PER LA REALIZZAZIONE DI N° 21 ALLOGGI SOCIALI E SPAZI SOCIO-EDUCATIVI DI PERTINENZA

PROGETTO ESECUTIVO

(ai sensi dell'art. 23, comma 8 D.Lgs. 50/2016)

ESECUTIVI SOLAI q. 4,65 - 6,20 mt

DATA PROGETTO
05/08/2019

FASE	OPERA	AMBITO	TIPO	N° / SIGLA	REV	SCALA
PE	C03	STR	EGS	21	A	1:50 1:10

Rev.	DATA	DESCRIZIONE	STATO
A	05/08/2019	EMISSIONE	Vigore

 PROGETTISTA STRUTTURE C.A. ING. SANTO TIRENDI Iscritto all'Ordine degli Ingegneri di Catania al n. 3802	RESPONSABILE UNICO DEL PROCEDIMENTO ARCH. GIUSEPPE BARATTA Iscritto all'Ordine degli Architetti di Catania al n. 542
 PROGETTISTA IMPIANTI ING. PIETRO ANTONIO TIRENDI Iscritto all'Ordine degli Ingegneri di Catania al n. 3802	SLUPP. AL RESPONSABILE UNICO DEL PROCEDIMENTO ARCH. GIUSEPPE LANZA Iscritto all'Ordine degli Architetti di Catania al n. 542
 PROGETTISTA ING. VALERIA VADALA Iscritto all'Ordine degli Ingegneri di Catania al n. 3577	COLLABORATORE ALLA PROGETTAZIONE GIOM. ROBERTO GRAVINA

VISTI E APPROVAZIONI

ELABORATO VERIFICATO
art.26 D.Lgs. 50/2016
LUCCIADELLOPROGETTI S.r.l.