



SEZIONE STATO DI FATTO

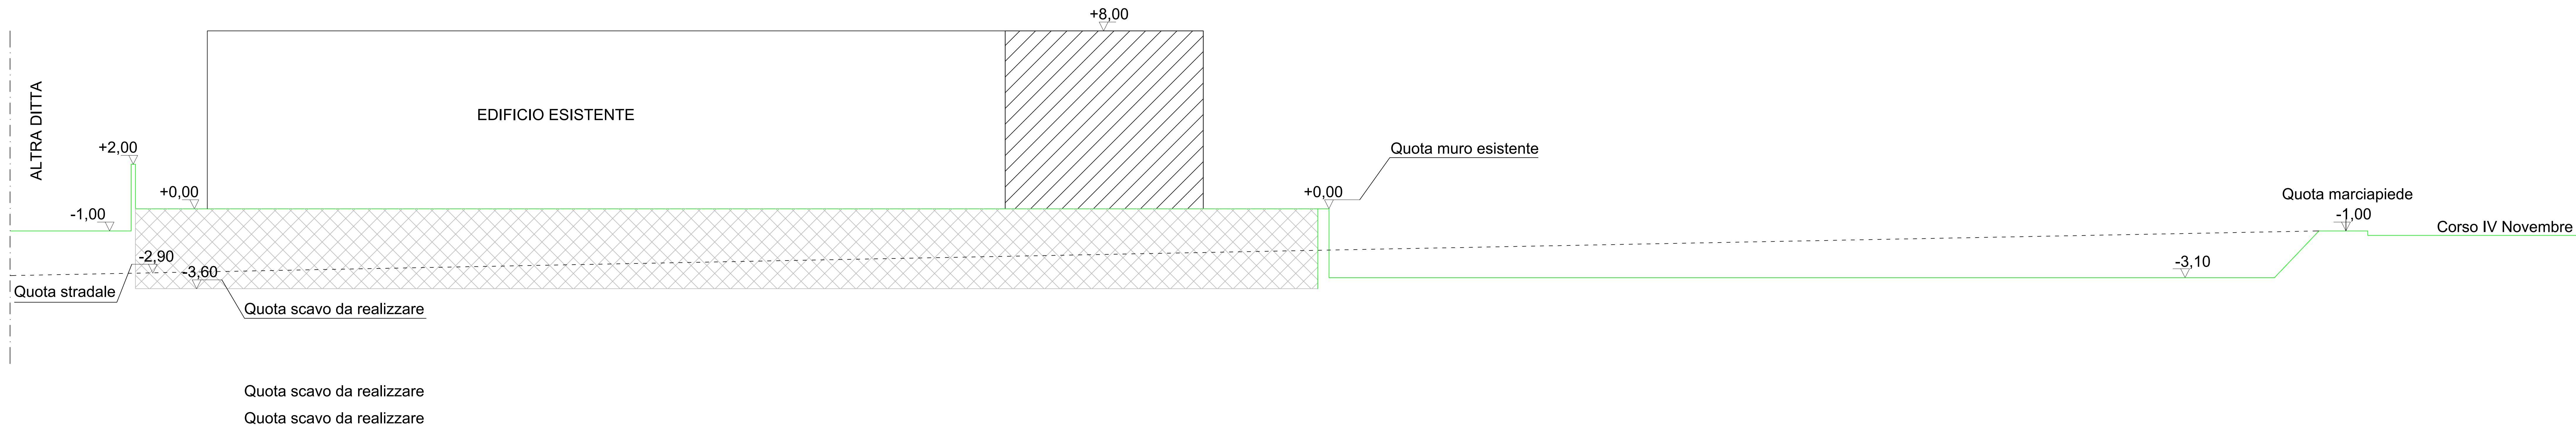

SEZIONE DI PROGETTO

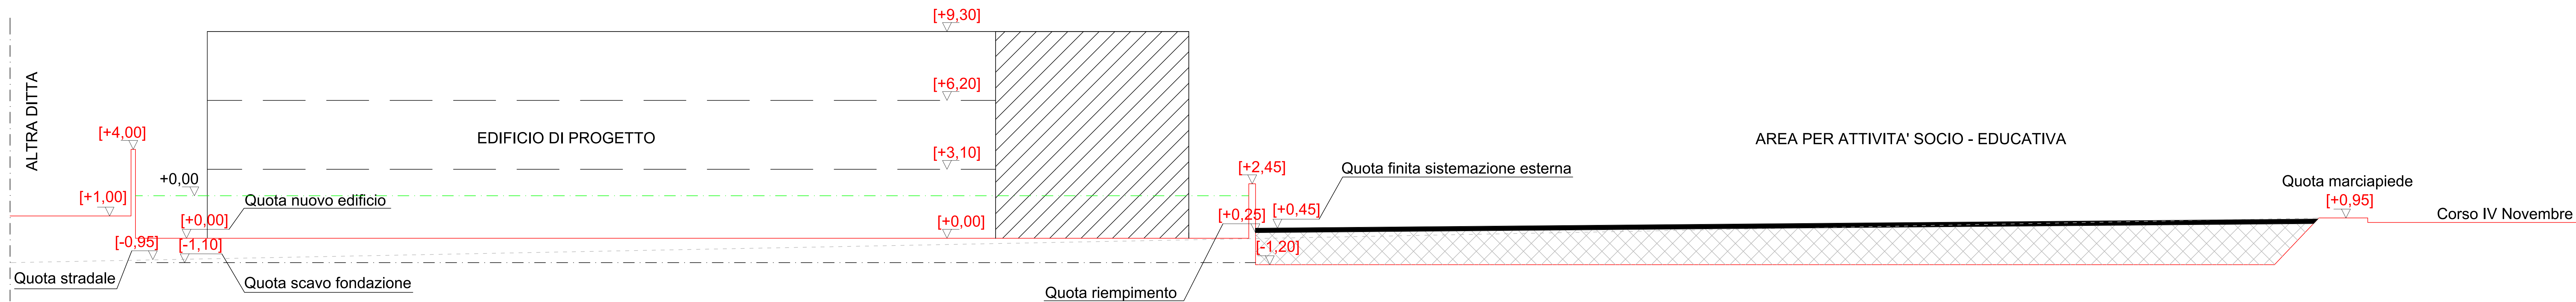

LEGENDA:

-, - - Sistema di riferimento rilievo stato di fatto

[-, --] Sistema di riferimento quote di progetto



**L'AC.P.
Catania**


 UNIONE EUROPEA
FESR


 REPUBBLICA
ITALIANA


 REGIONE
SICILIANA


Comune di Catania

INTERVENTI DI POTENZIAMENTO DEL PATRIMONIO PUBBLICO ESISTENTE E DI RECUPERO DI ALLOGGI DI PROPRIETA' PUBBLICA PER INCREMENTARE LA DISPONIBILITA' DI ALLOGGI SOCIALI E SERVIZI ABITATIVI PER CATEGORIE FRAGILI PER RAGIONI ECONOMICHE E SOCIALI INTERVENTI INFRASTRUTTURALI FINALIZZATI ALLA SPERIMENTAZIONE DI MODELLI INNOVATIVI SOCIALI E ABITATIVI



**P.FESR
SICILIA 2014-2020**

LINEA 9.4.1.
C.U.P. G67317000010006 C.I.G. ZDF2852D29

RISTRUTTURAZIONE DI EDIFICIO SITO IN CATANIA C.SO INDIPENDENZA 146 PER LA REALIZZAZIONE DI N° 21 ALLOGGI SOCIALI E SPAZI SOCIO-EDUCATIVI DI PERTINENZA

PROGETTO ESECUTIVO

(ai sensi dell'art. 23, comma 8 D.Lgs. 50/2016)

VOLUME DI SCAVO -						DATA PROGETTO	
SEZIONE STATO DI FATTO E DI PROGETTO						05/08/2019	
FASE	OPERA	AMBITO	TIPO	N°/SINGLA	REV.	SCALA	
PE	G	ARC	EGA	06	A	1:100	
A	05/08/2019			EMISSIONE		Vigen	
Rev.	DATA			DESCRIZIONE		STATO	



L'Ingegneria S.r.l.
Designer & Structure

PROGETTISTA STRUTTURE C.A.
ING. GIUSEPPE LAMARCA
iscritto all'Ordine degli Ingegneri di Catania n° 3492



TRE ENGINEERING S.R.L.
PROGETTISTI/INGEGNERI
ING. ROBERTO GRAVINA
iscritto all'Ordine degli Ingegneri di Catania n° 4358

ARCH. RESPONSABILE UNICO DEL PROCEDIMENTO
ING. DAVIDE MARRAS
iscritto all'Ordine degli Architetti di Catania n° 542

SUPP. ALL. RESPONSABILE UNICO DEL PROCEDIMENTO
ARCH. GIUSEPPE LAMARCA
iscritto all'Ordine degli Architetti di Catania n° 3492

PROGETTISTA
ING. VALERIA VADALÀ
iscritto all'Ordine degli Ingegneri di Catania n° 4358


COLLABORATORE ALLA PROGETTAZIONE
GEOM. ROBERTO GRAVINA

VEDI E APPROVAZIONE:



ELABORATO VERIFICATO
art.26 lgs. 50/2016
UCCIADELLI PROGETTI S.r.l.
Ucciaelli

STATO DI FATTO

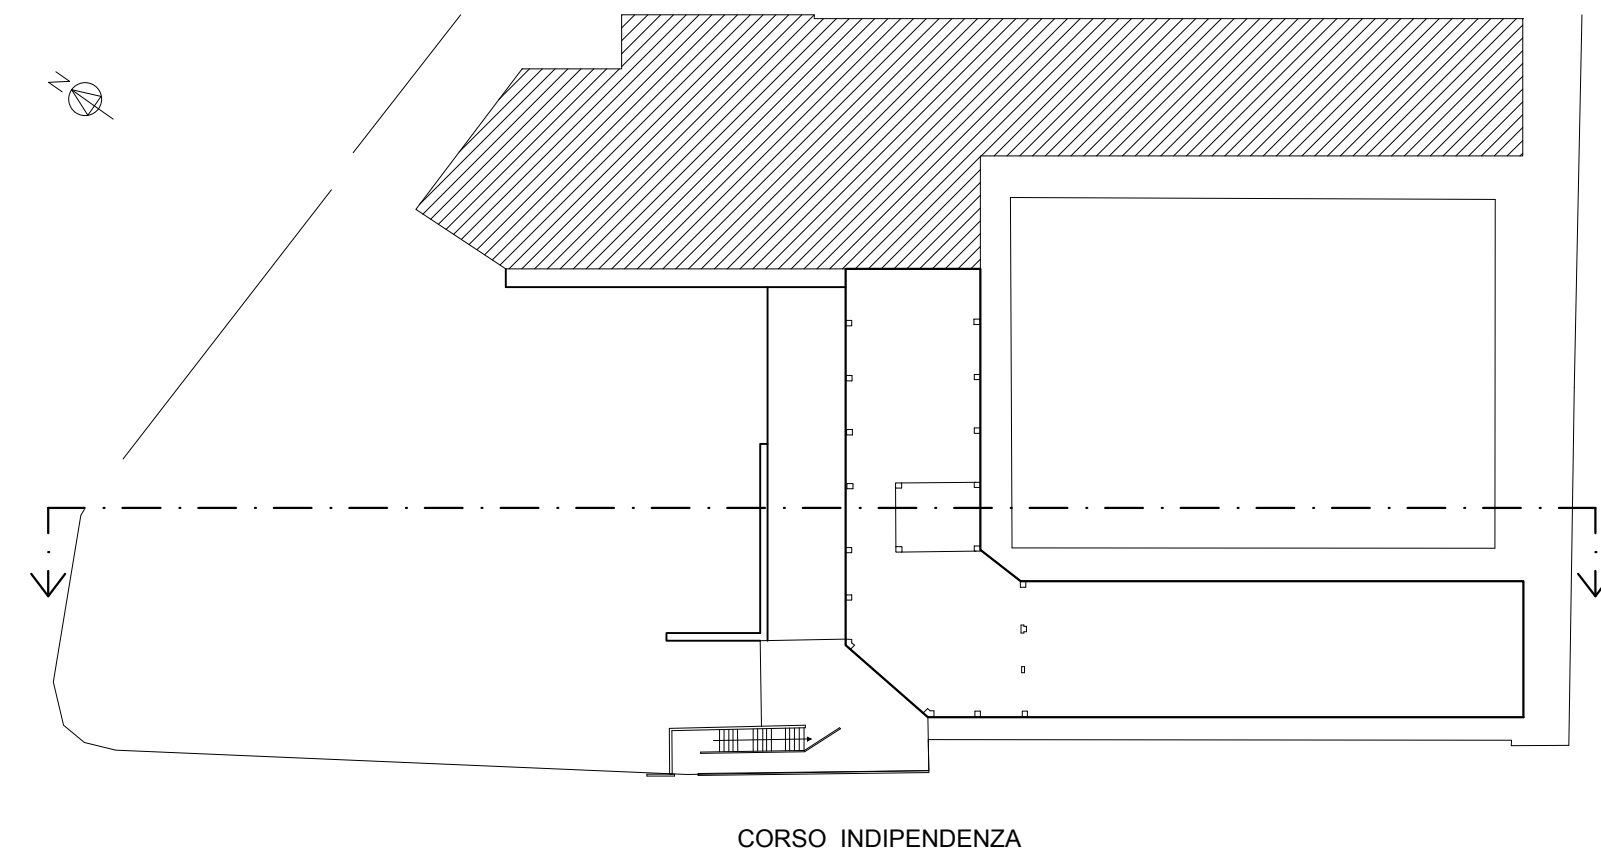

STATO DI PROGETTO

