


LEGENDA

POZZETTO 400x400 mm IN CALCESTRUZZO

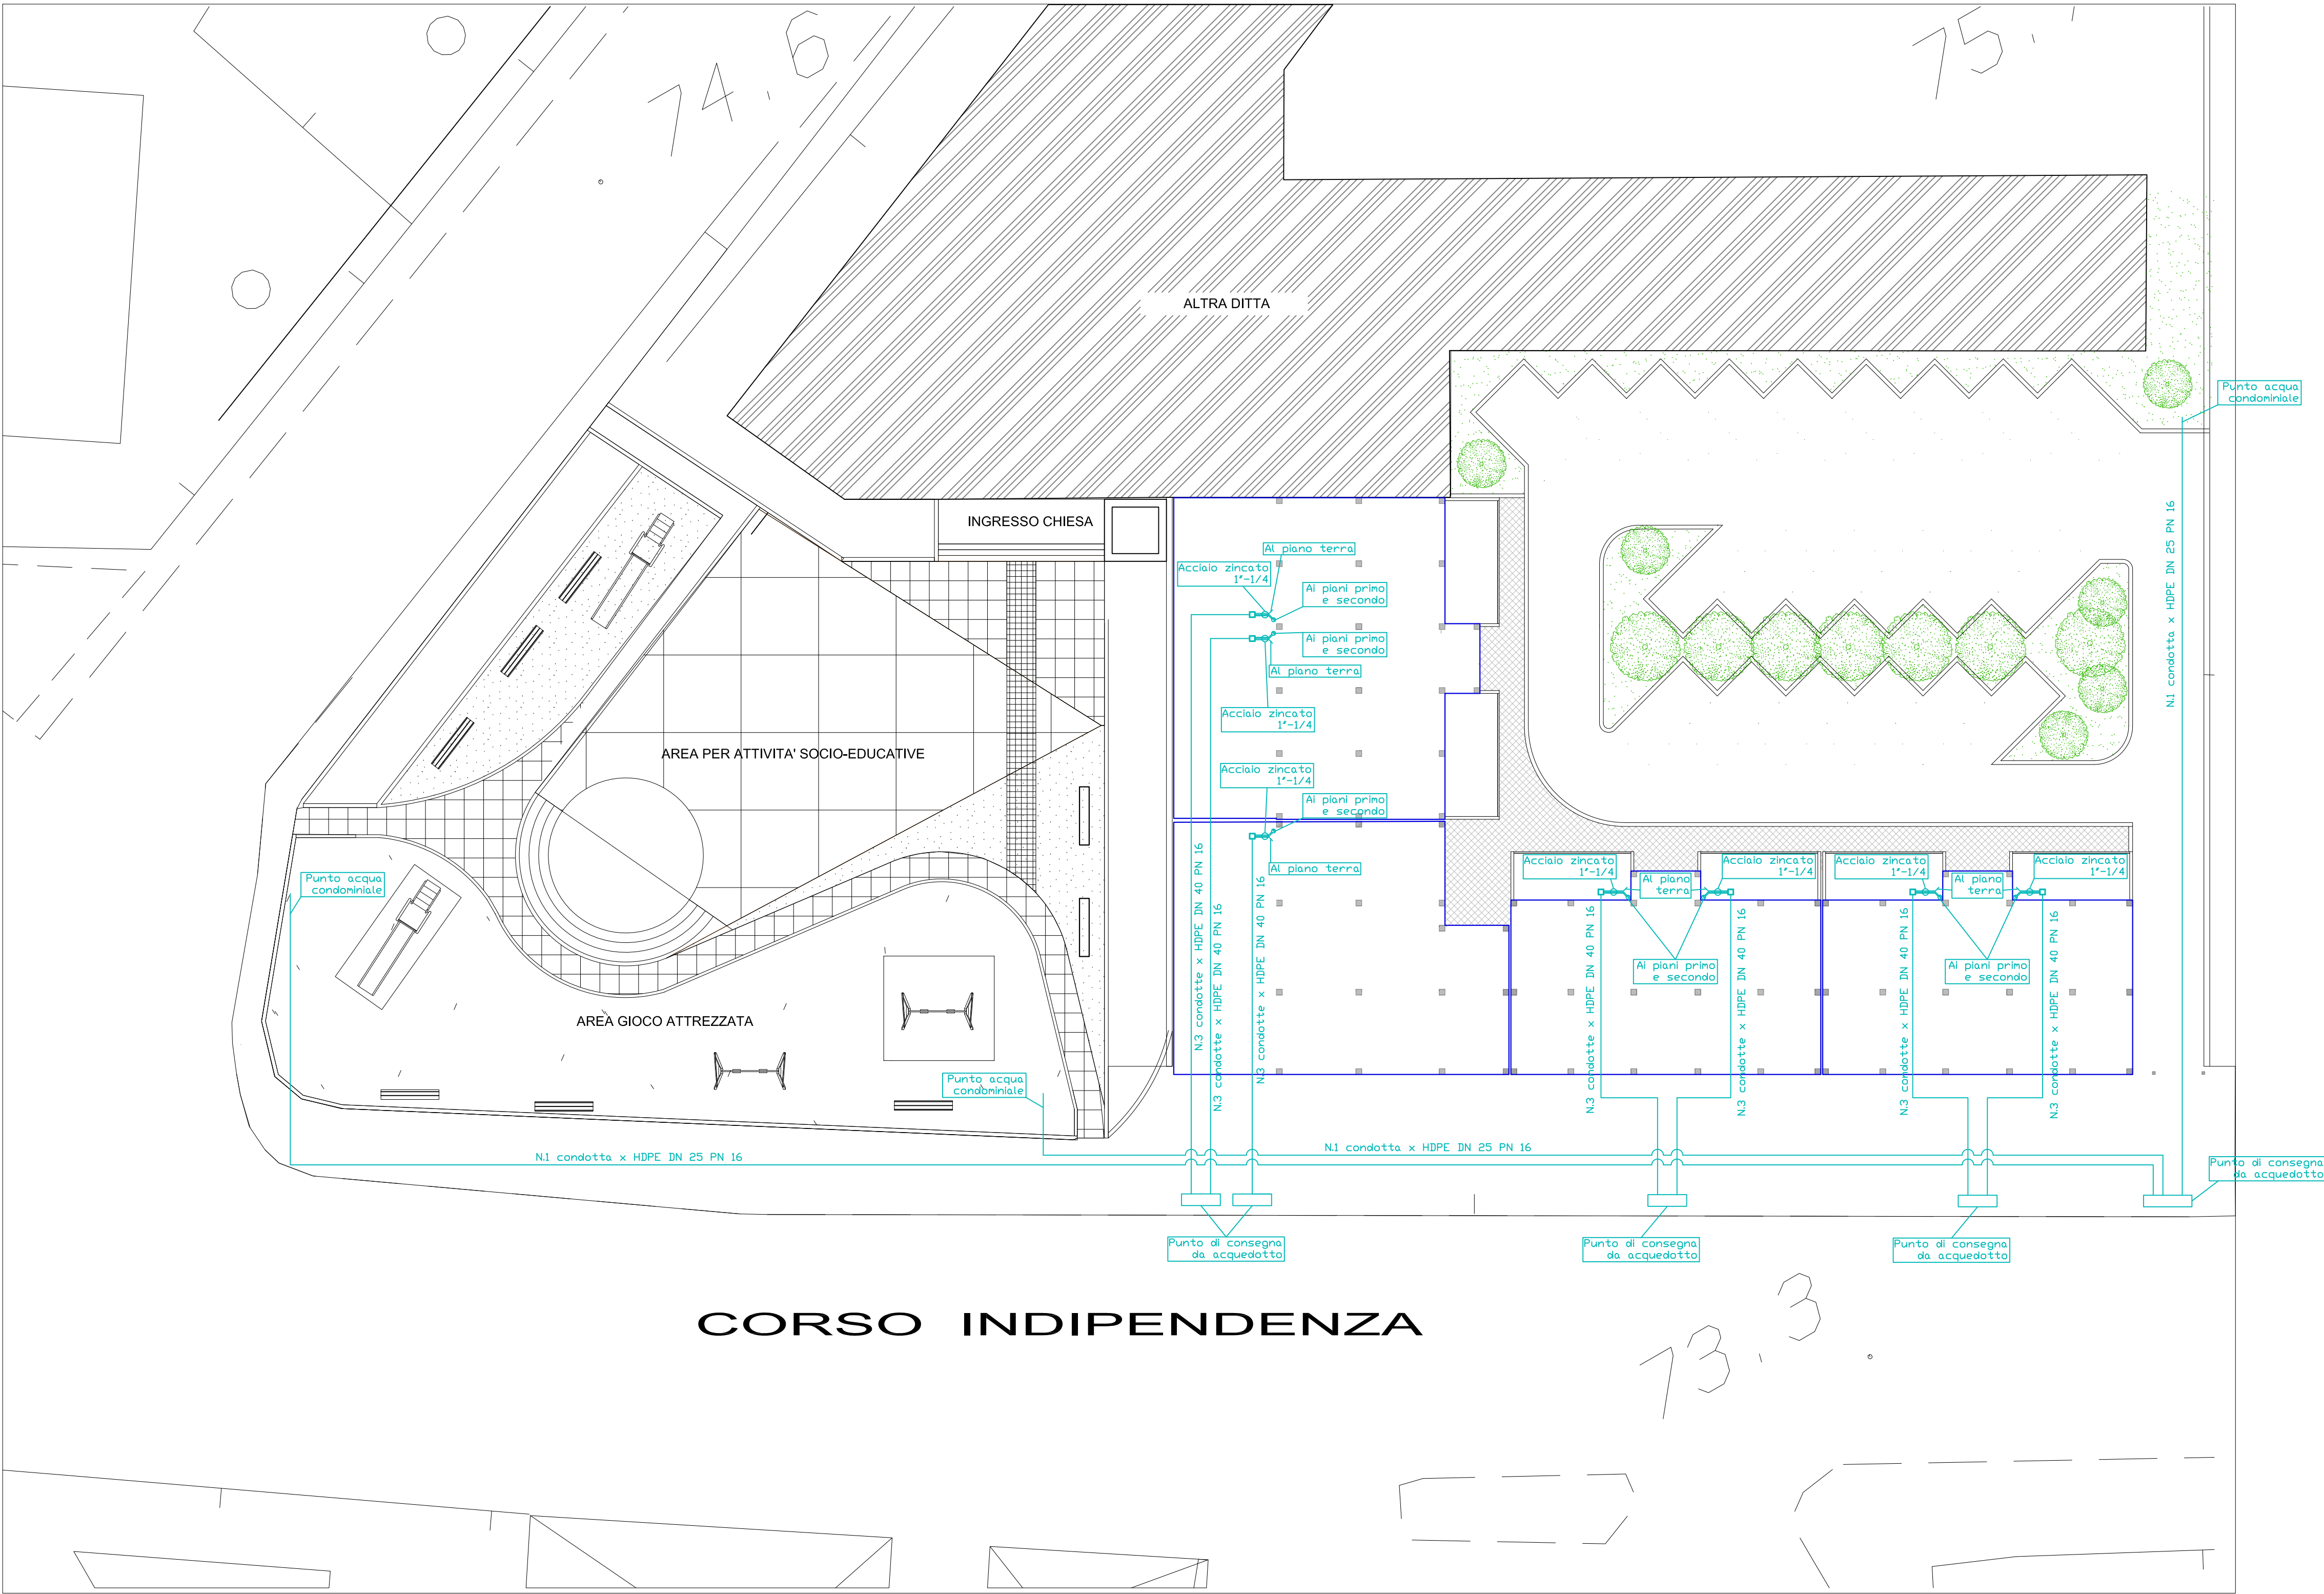

ICP

Catania

UNIONE EUROPEA

FESR

REPUBBLICA ITALIANA

REGIONE SICILIANA

Comune di Catania

INTERVENTI DI POTENZIAMENTO DEL PATRIMONIO PUBBLICO ESISTENTE E DI RECUPERO DI ALLOGGI DI PROPRIETA' PUBBLICA PER INCREMENTARE LA DISPONIBILITA' DI ALLOGGI SOCIALI E SERVIZI ABITATIVI PER CATEGORIE FRAGILI PER RAGIONI ECONOMICHE E SOCIALI INTERVENTI INFRASTRUTTURALI FINALIZZATI ALLA SPERIMENTAZIONE DI MODELLI INNOVATIVI SOCIALI E ABITATIVI

FESR

SICILIA 2014-2020

LINEA 9.4.1.
C.U.P. G67J17000010006 C.I.G. ZDF2852D29

RISTRUTTURAZIONE DI EDIFICIO SITO IN CATANIA C.SO INDIPENDENZA 146 PER LA REALIZZAZIONE DI N° 21 ALLOGGI SOCIALI E SPAZI SOCIO-EDUCATIVI DI PERTINENZA

PROGETTO ESECUTIVO
(ai sensi dell'art. 23, comma 8 D.Lgs. 50/2016)

PROGETTO IMPIANTO IDRICO SANITARIO Adduzione acqua agli appartamenti e alle parti comuni Planimetria Piano Terra						DATA PROGETTO 05/08/2019
FASE PE	OPERA PC	AMBITO IS	TIPO EGI	N° / SIGLA 01	REV B	SCALA

Rev.	DATA	DESCRIZIONE	STATO
B	09/03/2020		
A	05/08/2019	EMISSIONE	Vigore

L'Ingegneria S.r.l.

Designer & Structure

PROGETTISTA STRUTTURE C.
ING. SANTO TIRENDI
Iscritto all'Ordine degli Ingegneri di Catania al n° 44352

TRE ENGINEERING S.r.l.

PROGETTISTA SANITARI
ING. PIETRO ANTONIO TIRENDI
Iscritto all'Ordine degli Ingegneri di Catania al n° 44357

RESPONSABILE UNICO DEL PROCEDIMENTO
ARCH. IDA MARIA BARATTA
Iscritta all'Ordine degli Architetti di Catania al n° 1140
SUPP. AL RESPONSABILE UNICO DEL PROCEDIMENTO
ARCH. GIUSEPPE LANZA
Iscritto all'Ordine degli Architetti di Catania al n° 542

PROGETTISTA
ING. VALERIA VADALA
Iscritta all'Ordine degli Ingegneri di Catania al n° 2577
COLLABORATORE ALLA PROGETTAZIONE
GEOM. ROBERTO GRAVINA

VISTE E APPROVAZIONI

ELABORATO VERIFICATO
art.26 D.Lgs. 50/2016
VICCIARDELLOPROGETTI S.r.l.

PROPRIETA' RISERVATA - A termine di legge l'I.A.C.P. di CATANIA si riserva la proprieta' del presente elaborato che non puo' essere riprodotto senza la preventiva autorizzazione.