



LEGENDA	
1	Tubo in PVC - DN 110
2	Sifone in PVC - DN 125
3	Pozzetto pesante prefabbricato in cls
4	Curva in PVC - 45° - DN 110
5	Briga in Gres 45° con diramazione DN 150
6	Chiusino
in alternativa:	
7	Briga in PVC 45° con diramazione DN 125

LEGENDA	
1	TUBAZIONE IN PVC DIAMETRO 110 mm
2	TUBAZIONE IN PVC DIAMETRO 125 mm
3	TUBAZIONE IN PVC DIAMETRO 160 mm
4	TUBAZIONE IN PVC DIAMETRO 200 mm
C	SCARICHI CONDENZA - TUBAZIONE IN PVC DIAMETRO 110 mm
□	POZZETTO DI PASSAGGIO 400x400 mm IN CALCESTRUZZO
PFO	POZZETTO FISCALE
PS	POZZETTO SIFONATO



### POZZETTO DI PASSAGGIO

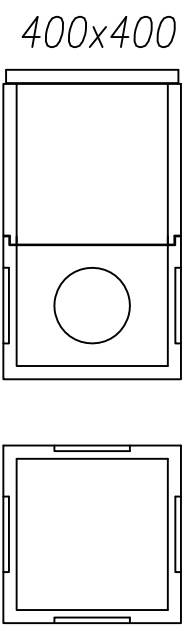

### PARTICOLARE POZZETTO FISCALE

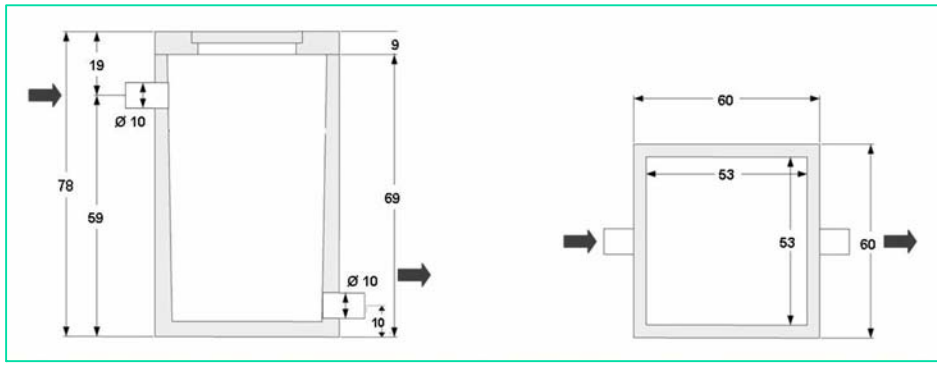

### QUOTA DI PASSAGGIO TUBAZIONI RISPETTO ALLE FONDAZIONI

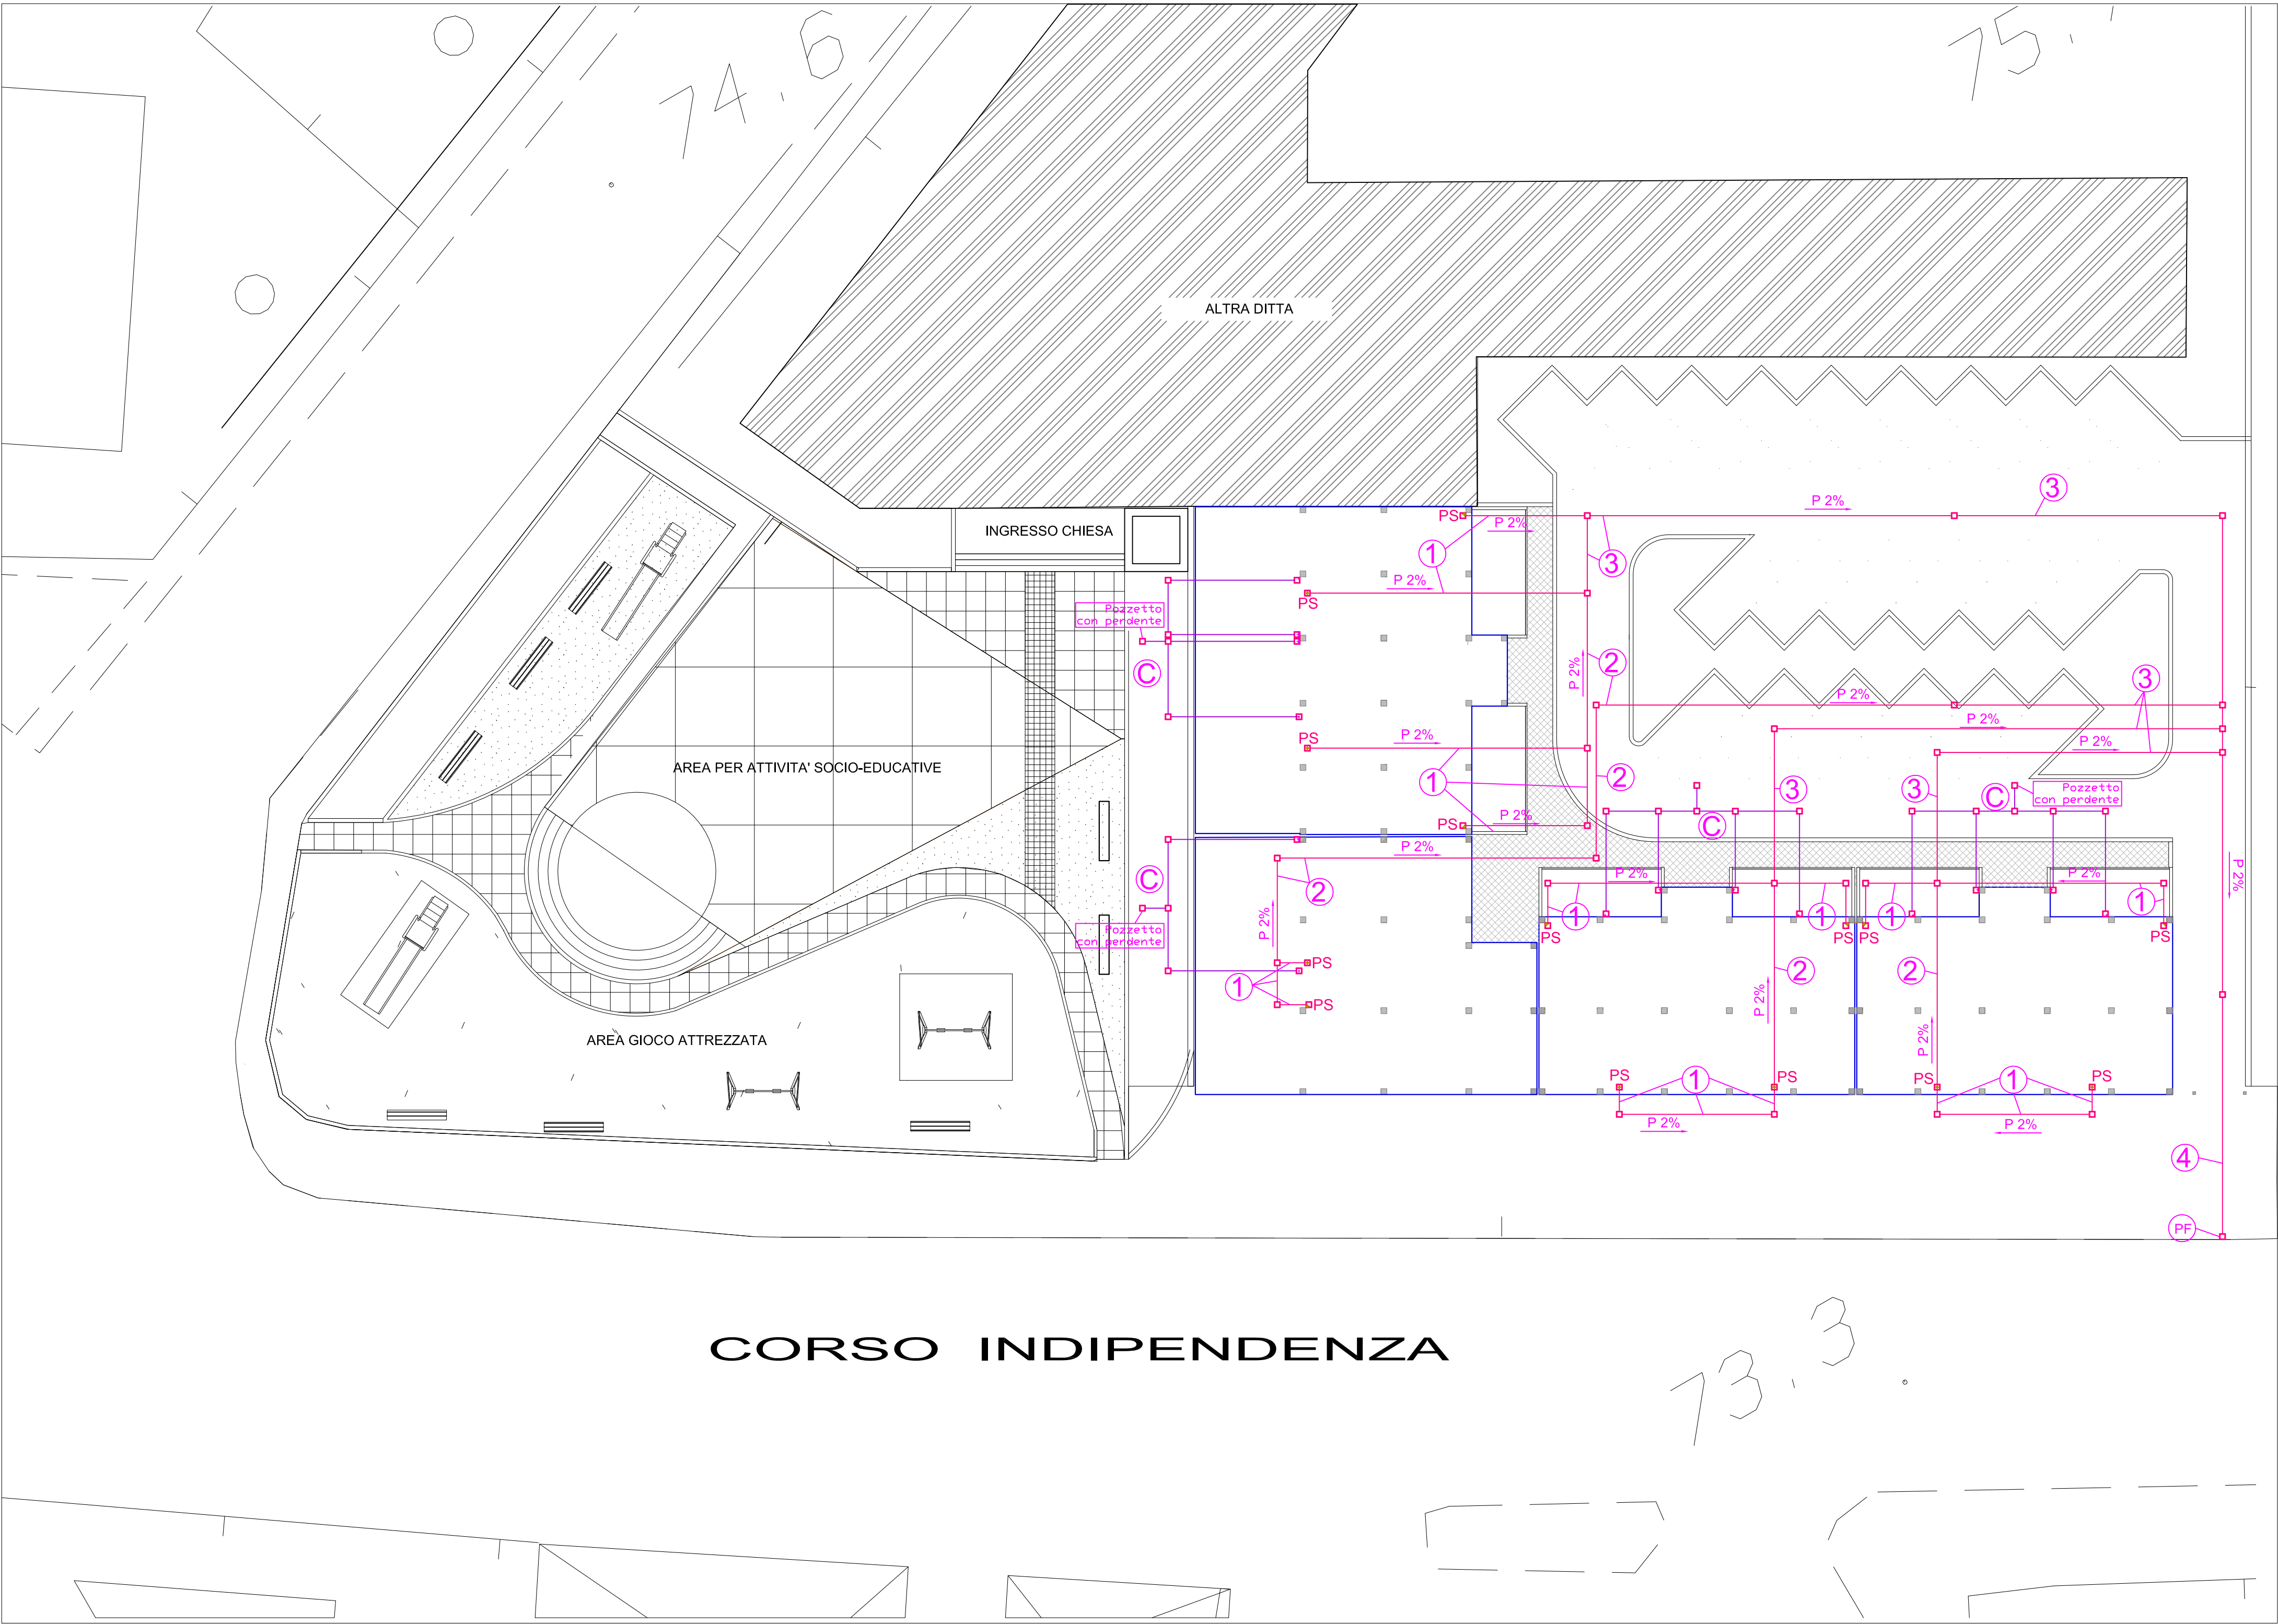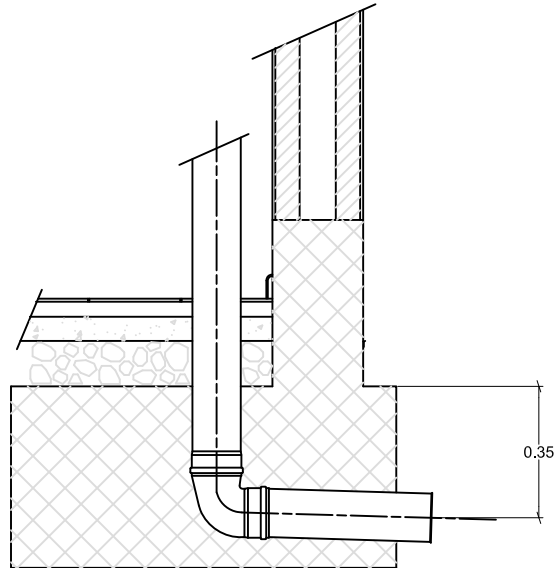

IMPIANTO DI SCARICO ACQUE REFLUE  
STATO DI PROGETTO  
Scala 1:200

INTERVENTI DI POTENZIAMENTO DEL PATRIMONIO PUBBLICO ESISTENTE E DI RECUPERO DI ALLOGGI DI PROPRIETA' PUBBLICA PER INCREMENTARE LA DISPONIBILITA' DI ALLOGGI SOCIALI E SERVIZI ABITATIVI PER CATEGORIE FRAGILI PER RAGIONI ECONOMICHE E SOCIALI INTERVENTI INFRASTRUTTURALI FINALIZZATI ALLA SPERIMENTAZIONE DI MODELLI INNOVATIVI SOCIALI E ABITATIVI

LINEA 9.4.1.  
C.U.P. G67317000010006 C.I.G. ZDF2852D29

RISTRUTTURAZIONE DI EDIFICIO SITO IN CATANIA C.SO INDIPENDENZA 146 PER LA REALIZZAZIONE DI N° 21 ALLOGGI SOCIALI E SPAZI SOCIO-EDUCATIVI DI PERTINENZA

**PROGETTO ESECUTIVO**  
(ai sensi dell'art. 23, comma 8 D.Lgs. 50/2016)

PROGETTO IMPIANTO IDRICO SANITARIO - Scarico Acque reflue Planimetria Piano Terra	DATA PROGETTO 05/08/2019
--	-----------------------------

FASE	OPERA	AMBITO	TIPO	N° / SIGLA	REV	SCALA
PE	PT	IS	EGI	01	B	

B	09/03/2020					
A	05/08/2019					
Rev.	DATA	DESCRIZIONE	EMESIONE			Vigore STATO

PROGETTISTA STRUTTURE C.A.  
ING. SANTO TIRELLI  
Iscritto all'Ordine degli Ingegneri di Catania al n° 4102

PROGETTISTA STRUTTURE C.A.  
ING. PIETRO ANTONI  
Iscritto all'Ordine degli Ingegneri di Catania al n° 44557

RESPONSABILE UNICO DEL PROCEDIMENTO  
ARCH. IDA MARIA BARATTI  
Iscritta all'Ordine degli Architetti di Catania al n° 111

SUPP. AL RESPONSABILE UNICO DEL PROCEDIMENTO  
ARCH. GIUSEPPE LANZA  
Iscritto all'Ordine degli Architetti di Catania al n° 542

PROGETTISTA  
ING. VALERIA VASSANO  
Iscritta all'Ordine degli Ingegneri di Catania al n° 22

COLLABORATORE ALLA PROGETTAZIONE  
ING. ROBERTO GRAVINA

VISTE E APPROVAZIONI	ELABORATO VERIFICATO art. 26 D.Lgs. 50/2016 LICCIARDELLO PROGETTI S.r.l. 
----------------------	--