

Arm. parallela Ø 14/20
Arm. ortog. Ø 14/20

1063
L_{tot} = 1177

Arm. parallela Ø 14/20
Arm. ortog. Ø 14/20

1063
L_{tot} = 1177

Sezione 2 - 2


ARMATURA DI BASE SUPERIORE E INFERIORE PIASTRA 1 QUOTA m.0.00

Ø 14/ 20 direz.X

Ø 14/ 20 direz.y (spessore= 60 cm)

ACCIAIO B450C

CALCESTR. C28/35

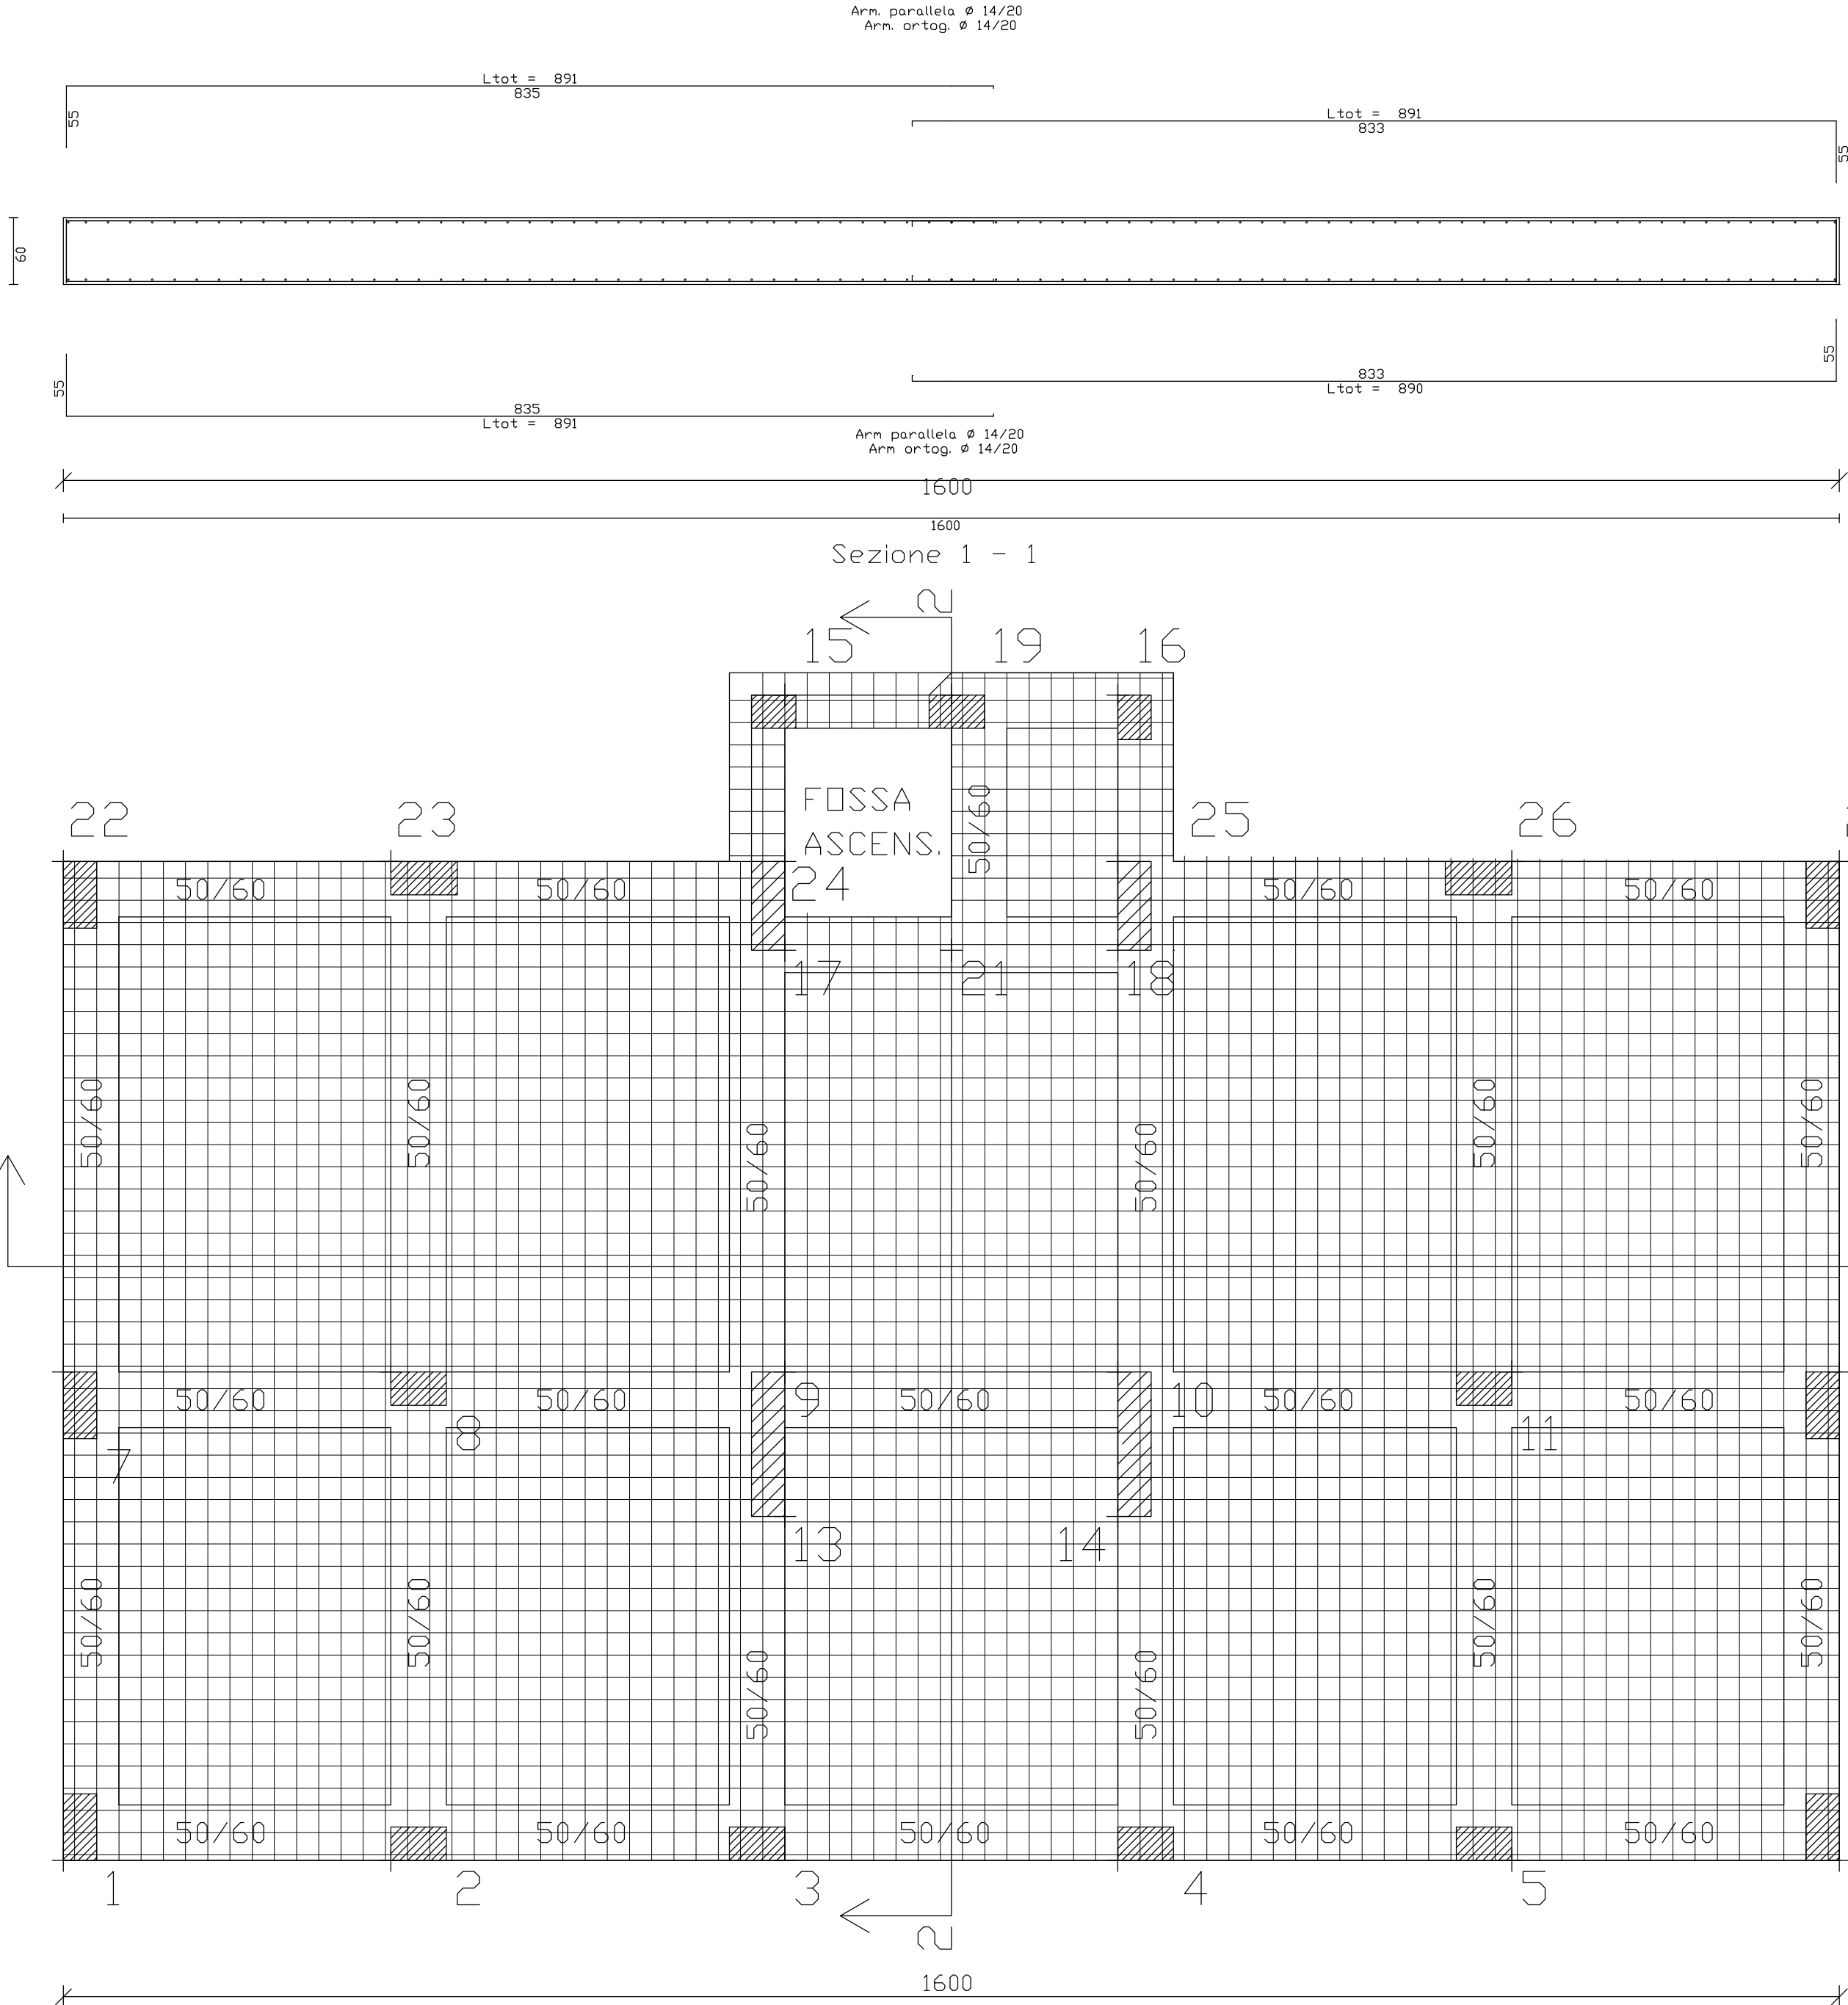


le sovrapposizioni vanno sfalsate a ferri alterni di una lunghezza pari a 0,65 della sovrapposizione (EC 1992-2005 p 8.7.3)

PRESCRIZIONI TECNICHE

CALCESTRUZZO	Cl. di resistenza	Copriferro netto [mm]
MAGRONE	C12/15	-
STRUTTURE C.A.	C28/35	25

ACCIAIO PER CEMENTO ARMATO
STAFFE
ACCIAIO TIPO B 450C
ACCIAIO TIPO
ACCIAIO TIPO B 450C

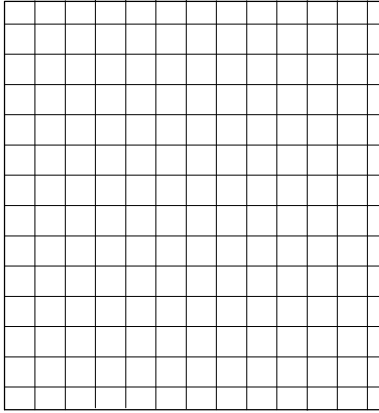

ARMATURA DI BASE SUPERIORE E INFERIORE PIASTRA QUOTA m. -1.50

Ø 14/ 20 direz.X

Ø 14/ 20 direz.y (spessore= 30 cm)



INTERVENTI DI POTENZIAMENTO DEL PATRIMONIO PUBBLICO ESISTENTE E DI RECUPERO DI ALLOGGI DI PROPRIETA' PUBBLICA PER INCREMENTARE LA DISPONIBILITA' DI ALLOGGI SOCIALI E SERVIZI ABITATIVI PER CATEGORIE FRAGILI PER RAGIONI ECONOMICHE E SOCIALI INTERVENTI INFRASTRUTTURALI FINALIZZATI ALLA SPERIMENTAZIONE DI MODELLI INNOVATIVI SOCIALI E ABITATIVI



LINEA 9.4.1.

C.U.P. G67J17000010006 C.I.G. ZDF2852D29

RISTRUTTURAZIONE DI EDIFICIO SITO IN CATANIA C.SO INDIPENDENZA 146 PER LA REALIZZAZIONE DI N° 21 ALLOGGI SOCIALI E SPAZI SOCIO-EDUCATIVI DI PERTINENZA

PROGETTO ESECUTIVO

(ai sensi dell'art. 23, comma 8 D.Lgs. 50/2016)

ESECUTIVI PIASTRA DI FONDAZIONE q. 0,00 mt

DATA PROGETTO

05/08/2019

FASE

PE

OPERA

C1-2

AMBITO

STR

TIPO

EGS

N° / SIGLA

02

REV

B

SCALA

1:50

B	02/03/2020	INDICAZIONE TRAVI PIASTRA NERVATA	Vigore
A	05/08/2019	EMISSIONE	Superato
Rev.	DATA	DESCRIZIONE	STATO



PROGETTISTA STRUTTURE C.A.
ING. SANTO TIRENDI
Iscritto all'Ordine degli Ingegneri di Catania al n. 3802



PROGETTISTA IMPIANTI
ING. PIETRO ANTONIO FURNARI
Iscritto all'Ordine degli Ingegneri di Catania al n. 44354

RESPONSABILE UNICO DEL PROCEDIMENTO

ARCH. IDA MARIA BARATTA
Iscritta all'Ordine degli Architetti di Catania al n. 2149

SUPP. AL RESPONSABILE UNICO DEL PROCEDIMENTO

ARCH. GIUSEPPE LANZA
Iscritto all'Ordine degli Architetti di Catania al n. 542

PROGETTISTA

ING. VALERIA VADALA
Iscritta all'Ordine degli Ingegneri di Catania al n. 2672

COLLABORATORE ALLA PROGETTAZIONE

GEOM. ROBERTO GRAVINA

VISTI E APPROVAZIONI

ELABORATO VERIFICATO

art.26 D.Lgs. 50/2016

LUCCIARDELLOPROGETTI S.r.l.